

Дизайн-проект интерьера квартиры



ВЕДОМОСТЬ ЧЕРТЕЖЕЙ КОМПЛЕКТА ДИЗАЙН-ПРОЕКТА ИНТЕРЬЕРА


Лист	Наименование	Прим.
1	Общие данные.	
2	План монтажа перегородок.	
3	Общий план.	
4	План расстановки мебели.	
5	План пола.	
6	Разрез потолка.	
7	План розеток.	
8	Развертка холла.	
9	Развертка сан.узла.	
10	Развертка гостиной-кухни.	
11	Развертка спальни (4).	
12	Развертка спальни (5).	
13	План осветительных приборов.	
14	Спецификация осветительных приборов (начало).	
15	Спецификация осветительных приборов (окончание).	
16	План расположения сан.тех. оборудования.	
16-1	Спецификация сантехнических приборов.	
17	Схема теплых полов.	
18	План потолочного плинтуса.	

Лист	Наименование	Прим.
19	План напольного плинтуса	
20	Ведомость отделки помещений (начало).	
21	Ведомость отделки помещений (окончание).	
22	Узлы.	
23	Ведомость заполнения гверных проемов.	
24	Визуализация холла.	
25	Визуализация сан.узла.	
26	Визуализация гостиной-кухни.	
27	Визуализация спальни (4).	
28	Визуализация спальни (5).	

Инв. N подл.	Подпись и дата	Взам. инв. N
--------------	----------------	--------------


Изм.	Кол.	Лист	док	Подп.	Дата				
Архитектор	Морозова					Квартира	Стадия	Лист	Листов
							РД	1	28
						Общие данные			

План монтажа перегородок

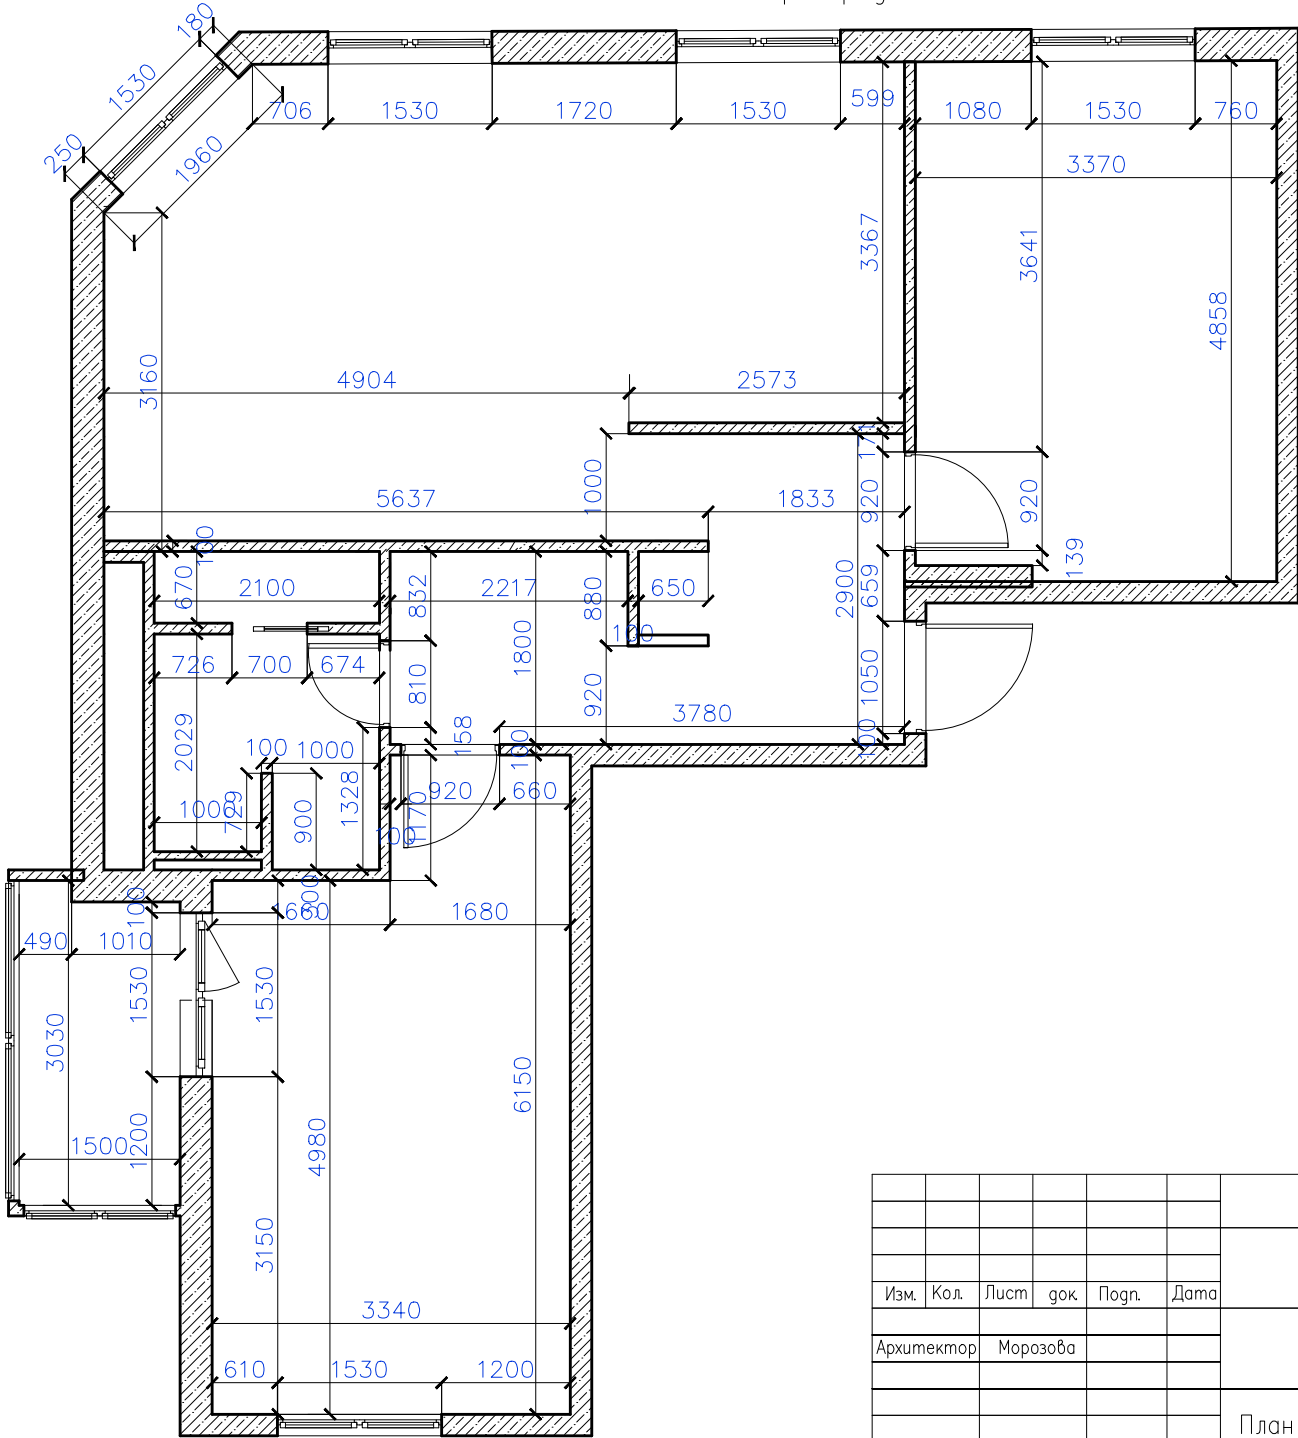

Изм.	Кол.	Лист	док	Подп.	Дата				
Архитектор	Морозова					Квартира	Стадия	Лист	Листов
							РД	2	28
						План монтажа перегородок			

Общий план

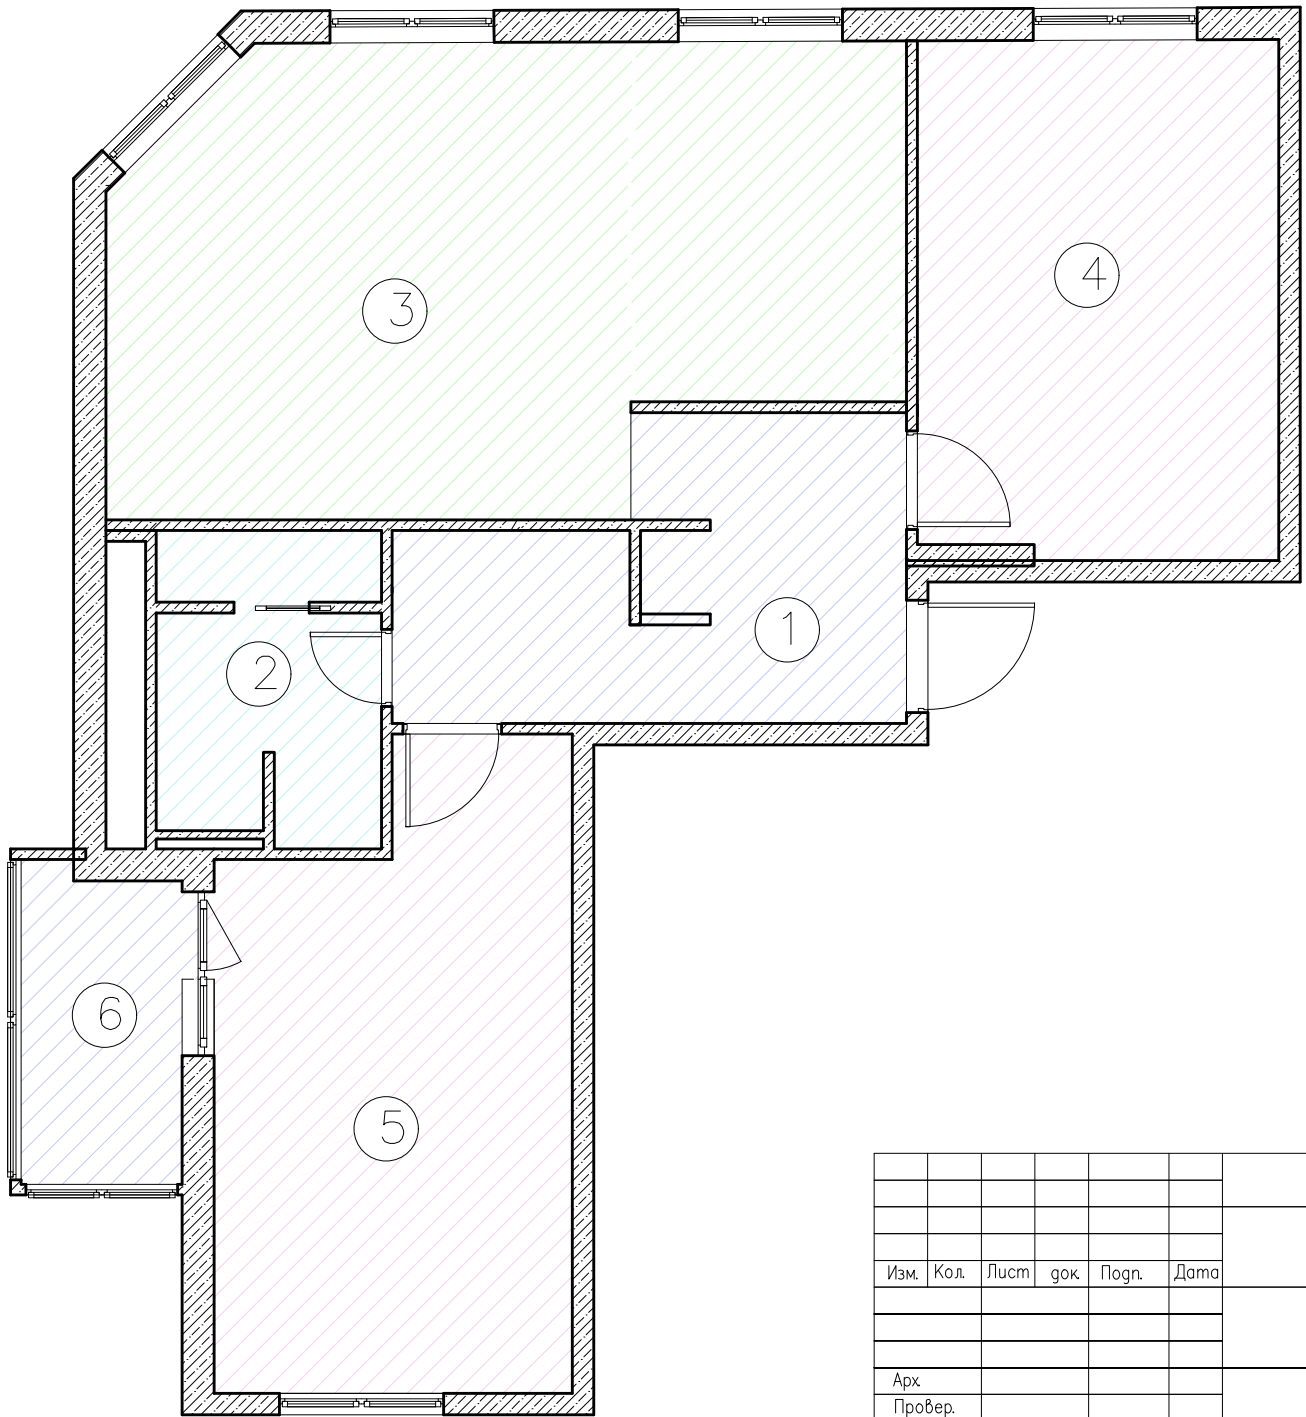


Экспликация помещений

Номер помещ.	Наименование	Площадь м ²
1	Холл	11.31
2	Сан.узел	5.83
3	Гостиная—кухня	29.33
4	Спальня	16.2
5	Спальня	18.6
6	Балкон	4.34

Инв. N подл.	Подпись и дата	Взам. инв. N


Изм.	Кол.	Лист	док	Подп.	Дата	ЖК Рассказово			
						Квартира	Стадия	Лист	Листов
							РД	3	28
Арх.						Общий план			
Провер.									

План с расстановкой мебели

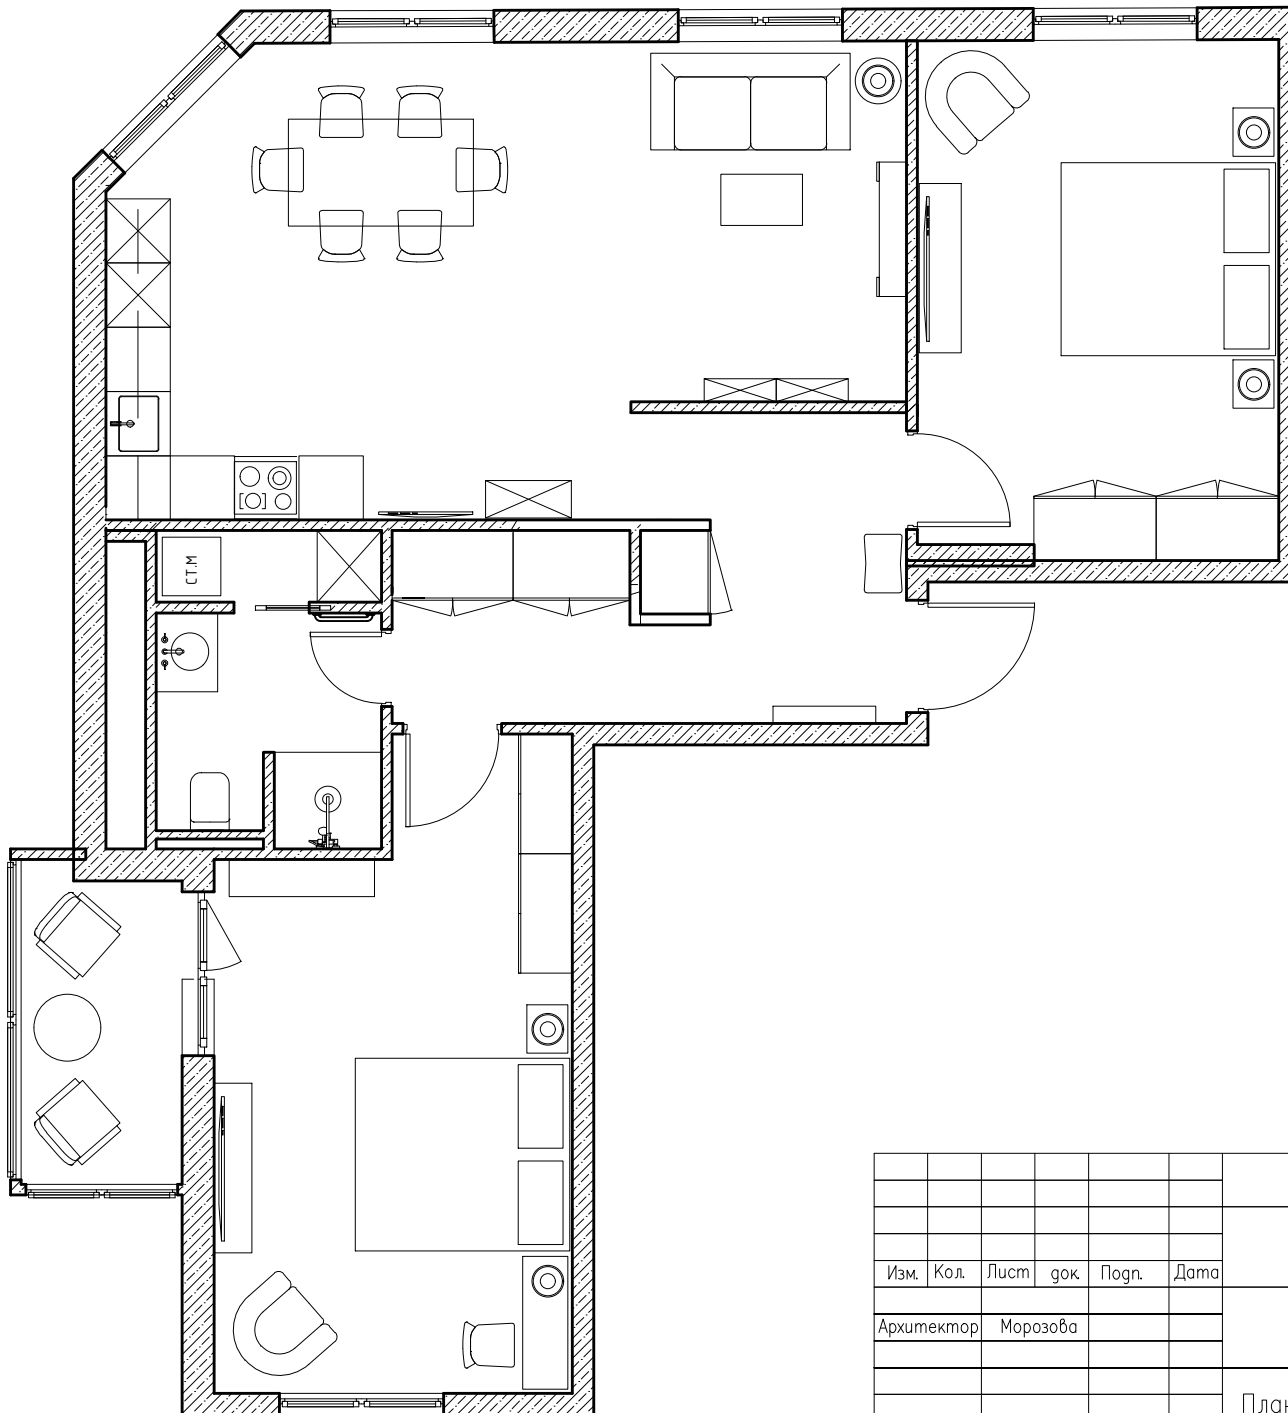


Изм.	Кол.	Лист	док	Подп.	Дата				
Архитектор	Морозова					Квартира	Стадия	Лист	Листов
							РД	4	28
						План с расстановкой мебели			


План напольных покрытий

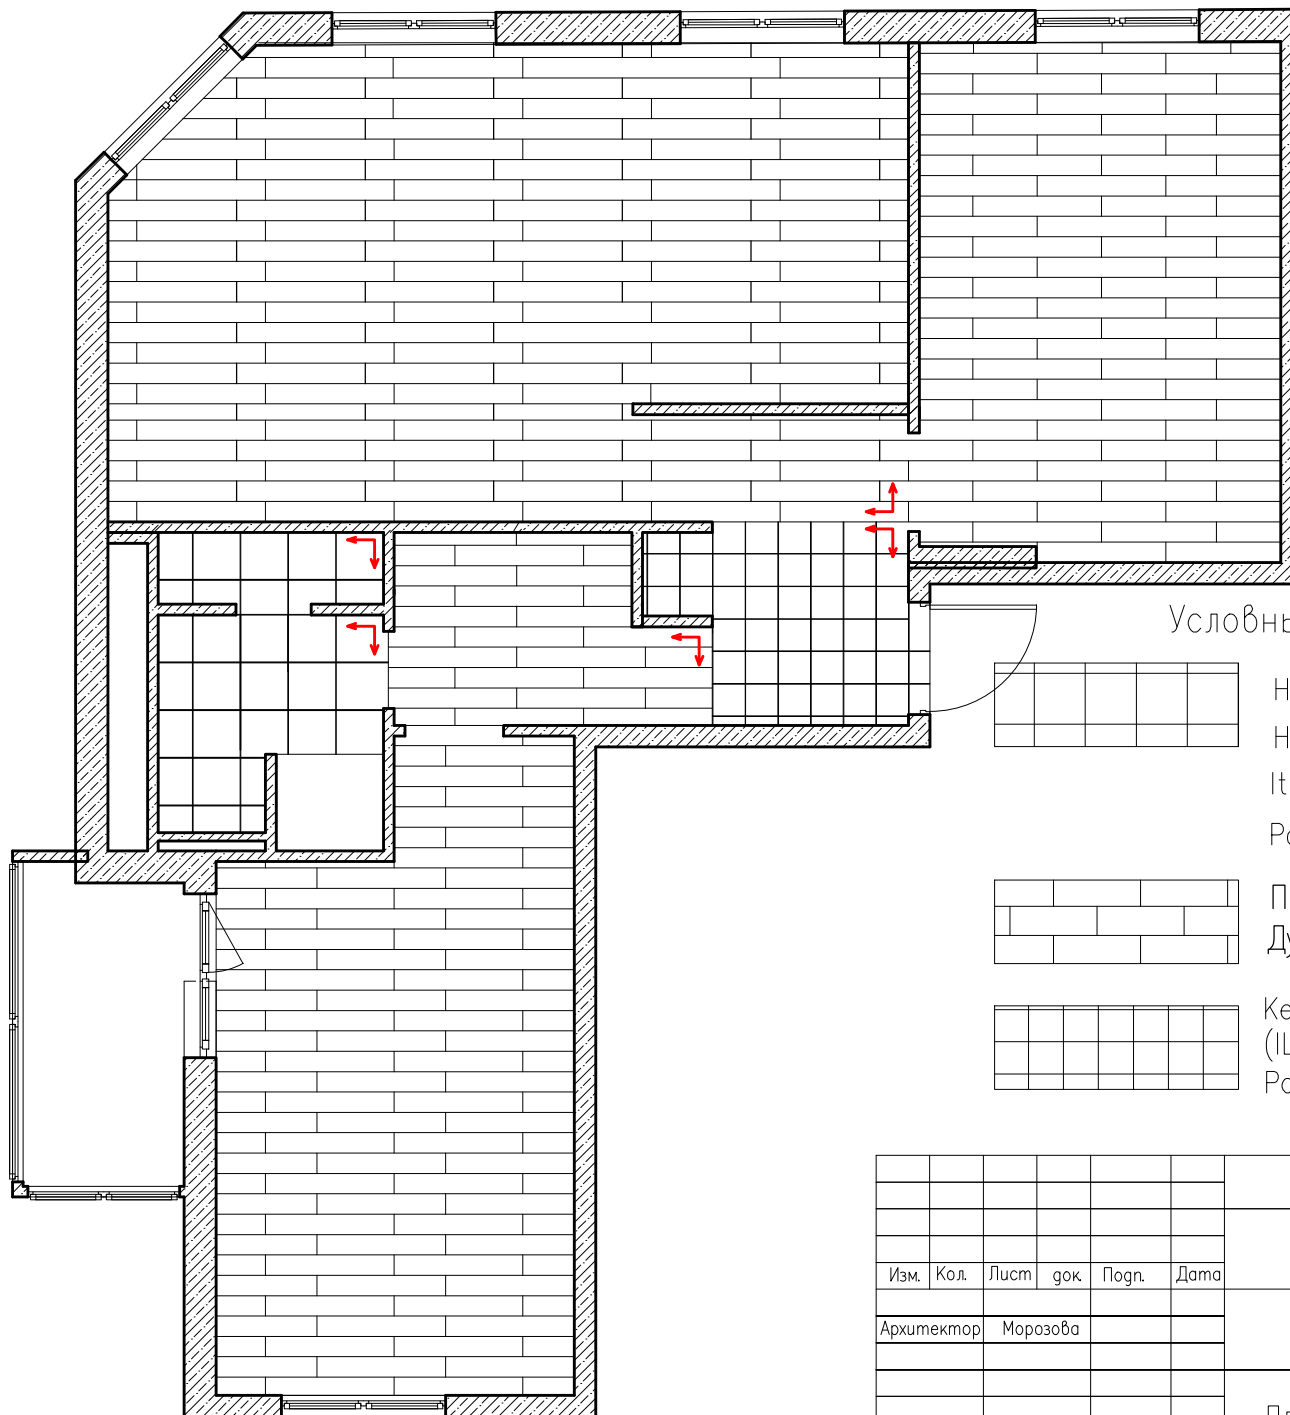


Условные обозначения

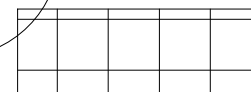

Напольное покрытие Керамогранит
НИКЕЛЬ (NICHEL) Nat. Производитель:
Italon (Россия) Поверхность: матовая
Размер: 60x60см

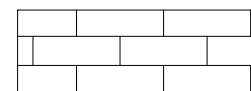

Паркетная доска Goodwin Пластика
Дуб Чивас однополосная брашир. лак

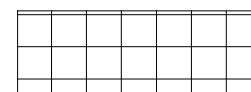


Керамогранит TERRAE TOSCANE
(IL CAVALLINO) (Италия)
Размер: 30x30см

Изм.	Кол.	Лист	док	Подп.	Дата
Архитектор	Морозова				

Квартира		Стадия	Лист
		РД	5
План напольных покрытий		Листов	28

Инв. N подл.	Подпись и дата	Взам. инв. N

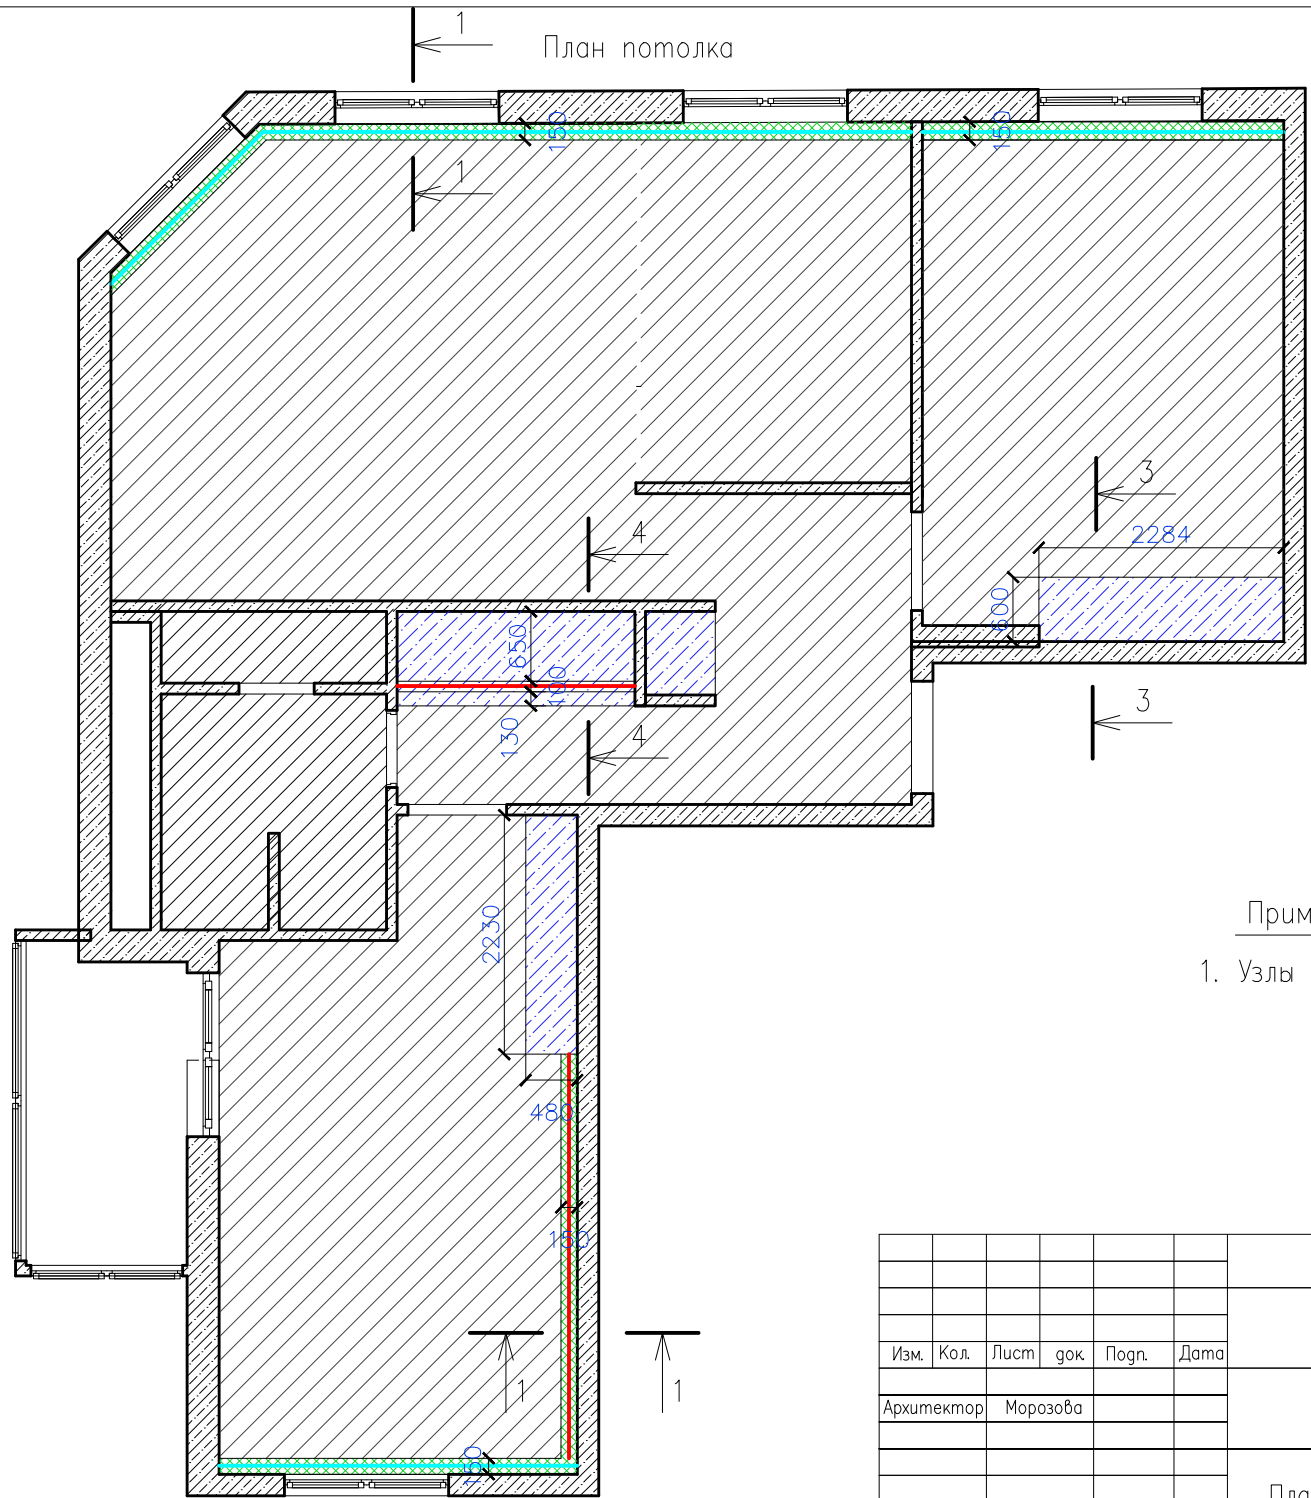


- Условные обозначения
- Подвесной ГК потолок
 - Существующее перекрытие
 - ГК ниша
 - Карниз
 - LED лента

Примечание
1. Узлы см. лист 22.

Изм.	Кол.	Лист	док	Подп.	Дата				
Архитектор		Морозова				Квартира		Стадия	Лист
								РД	6
						План потолка		Листов	28

одинарная розетка для сплит-системы

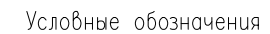

Номер помещ.	Наименование	Кол-во, шт.
	Розетка 220В	4
	Розетка 220В, двойная	13
	Розетка 220В с влагозащитой	1
	Розетка интернет	1



Изм.	Кол.	Лист	док.	Погн.	Дата				
Архитектор Морозова						Квартира	Стация	Лист	Листов
							РД	7	28
						План расположения розеток			

Инв. N подл.	Подпись и дата	Взам. инв. N
--------------	----------------	--------------

Взам. инв. N




Подпись и дата

Инв. N подл.


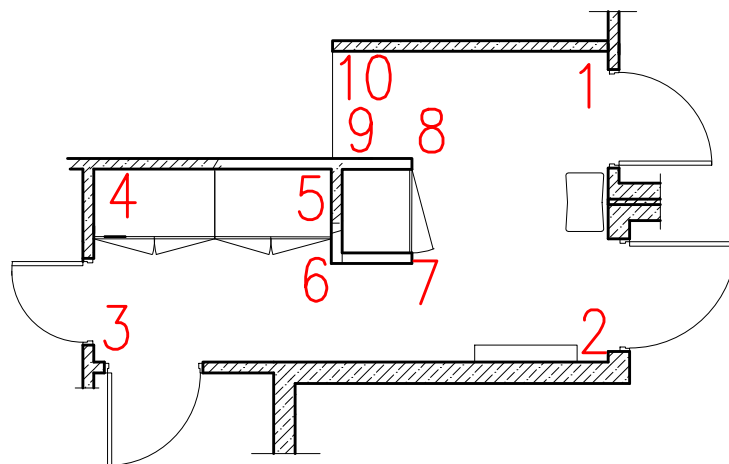
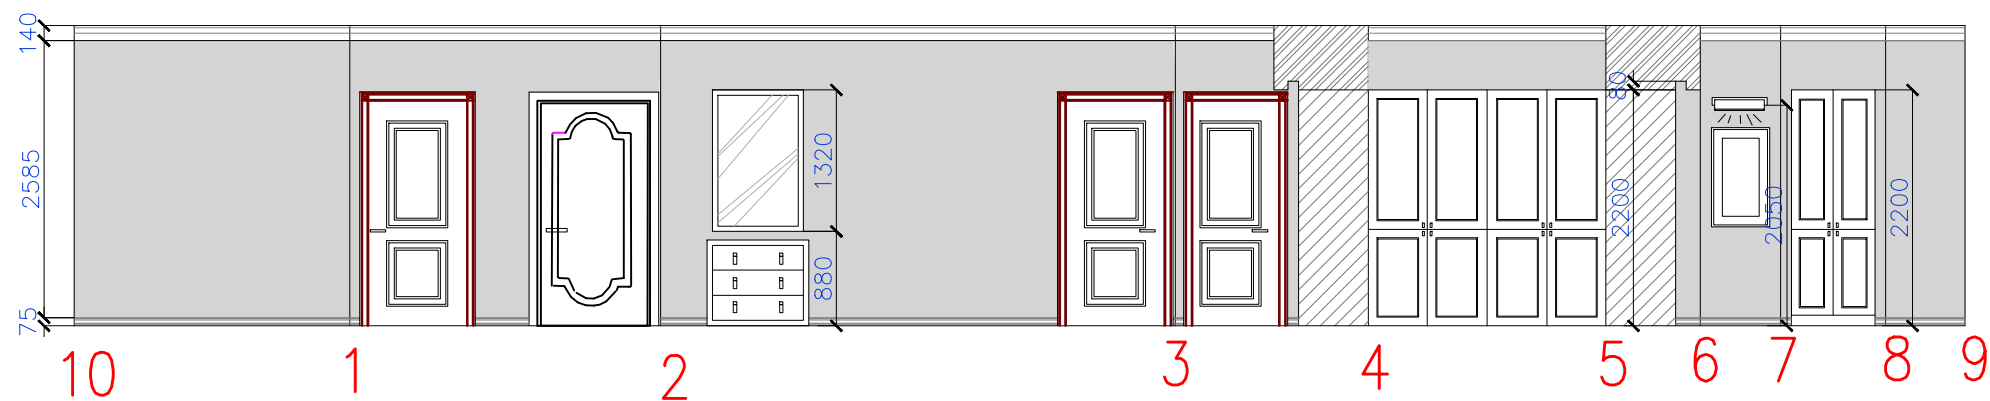


Инв. N подл.	Подпись и дата	Взам. инв. N
--------------	----------------	--------------

Изм.	Кол.	Лист	док	Погн.	Дата				
Архитектор		Морозова				Квартира		Стадия	Лист
								РД	8
						Развертка стен холла			

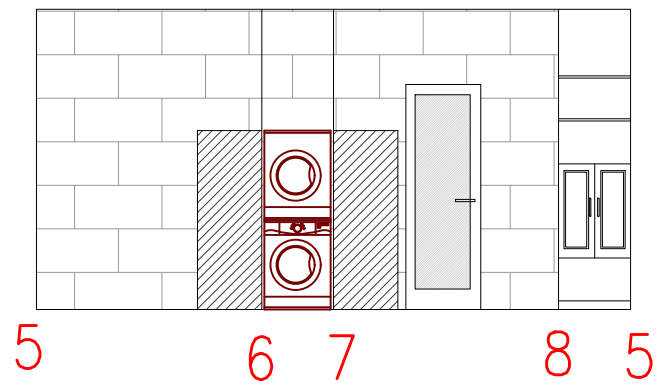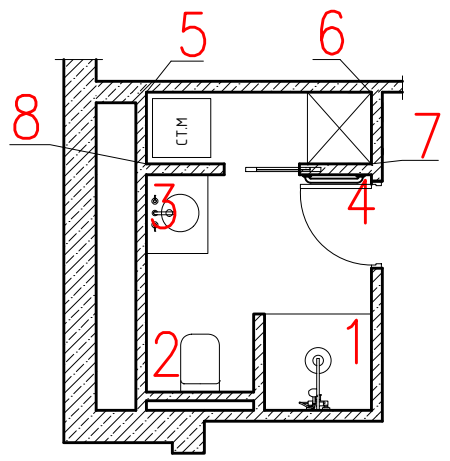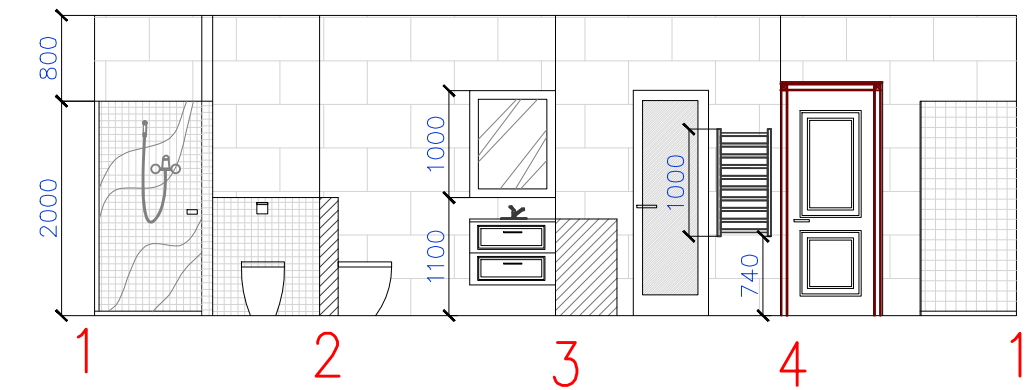


Изм.	Кол.	Лист	док	Подп.	Дата				
Архитектор	Морозова					Квартира		Стация	Лист
								РД	9
						Развертка стен сан.узла		Листов	28

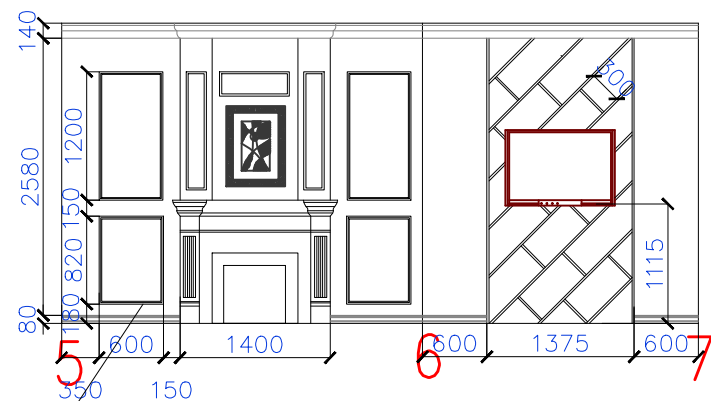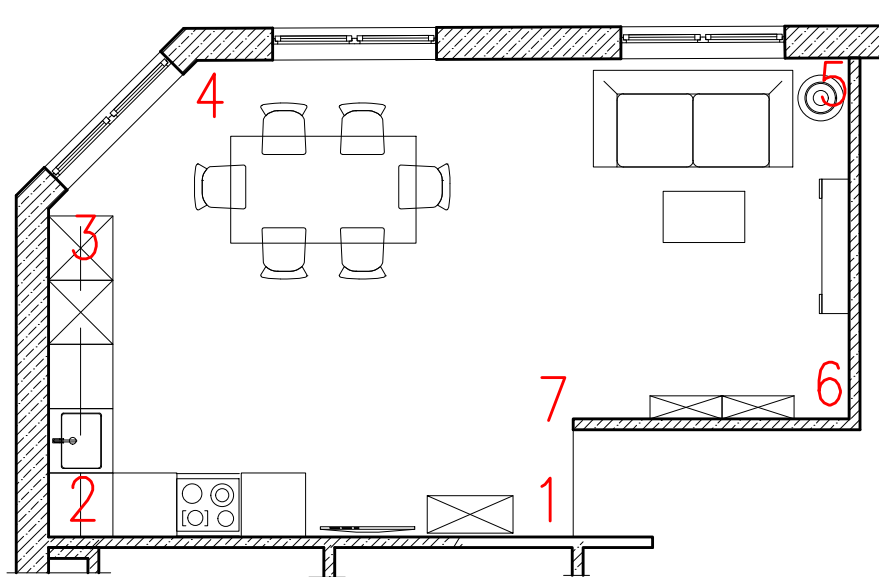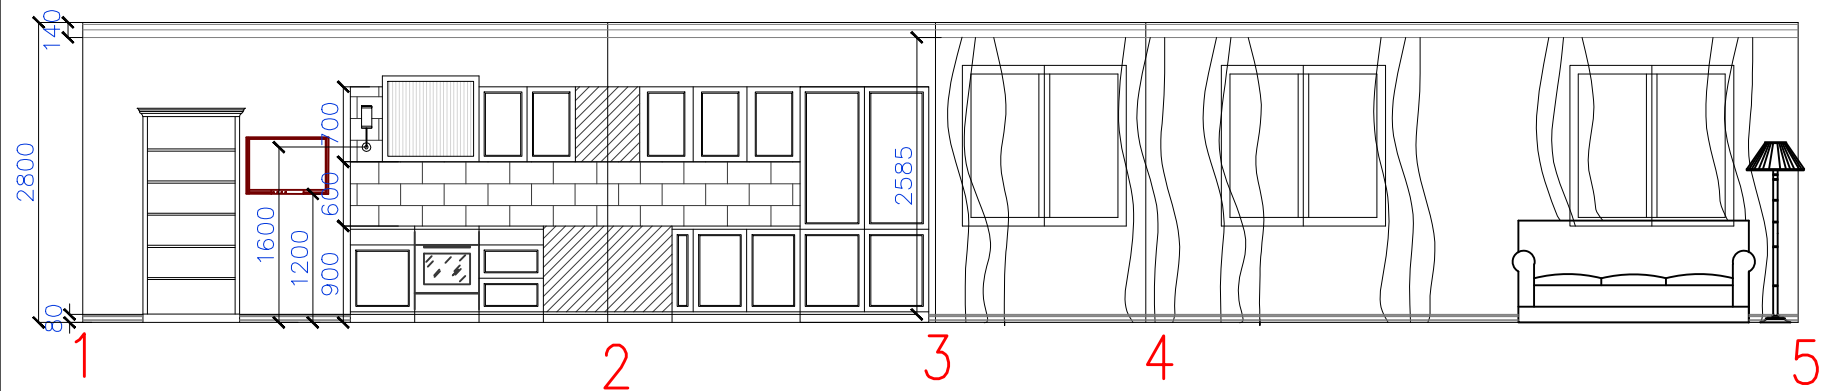

Молдинг настенный

Габариты: 2000x12x25 мм

Производитель: Ocas decor

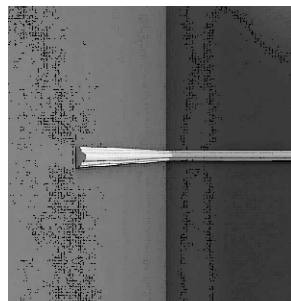



Инв. N подл. Подпись и дата Взам. инв. N

Изм.	Кол.	Лист	док	Подп.	Дата
Архитектор		Морозова			

Квартира



Развертка стен
гостиной- кухни

Стадия	Лист	Листов
РД	10	27

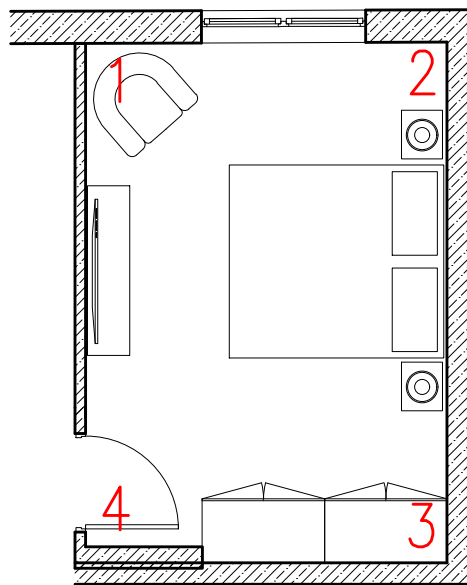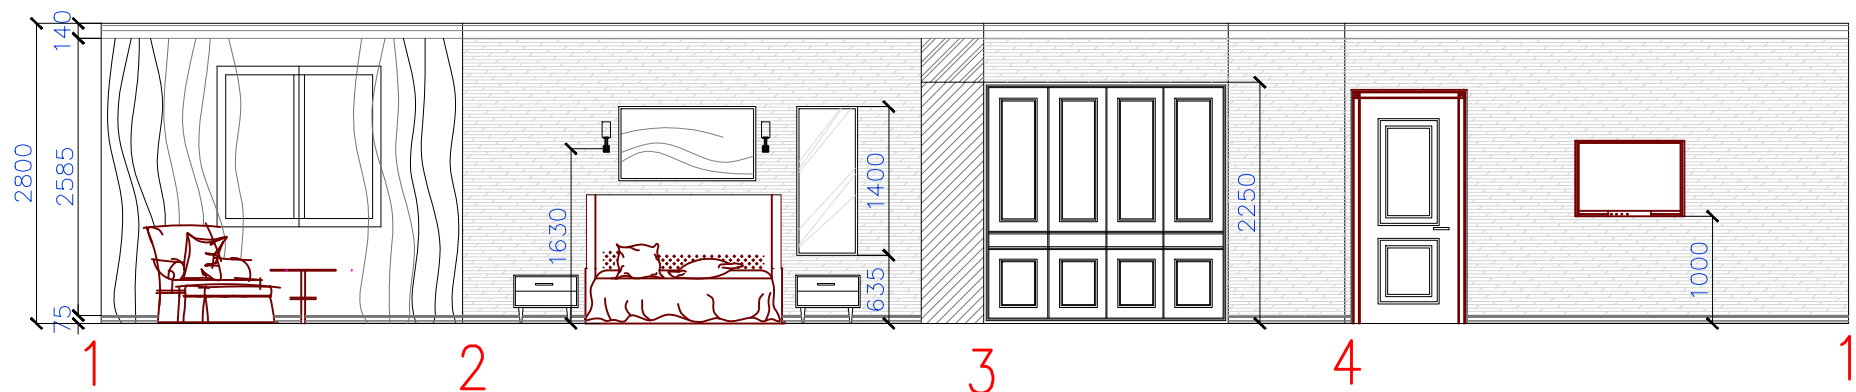

Инв. N подл.	Подпись и дата	Взам. инв. N
--------------	----------------	--------------

Изм.	Кол.	Лист	гок	Подп.	Дата	
Архитектор	Морозова					
Квартира						Стадия
						РД
						Лист
						11
						Листов
						28
Развертка стен спальни (4)						

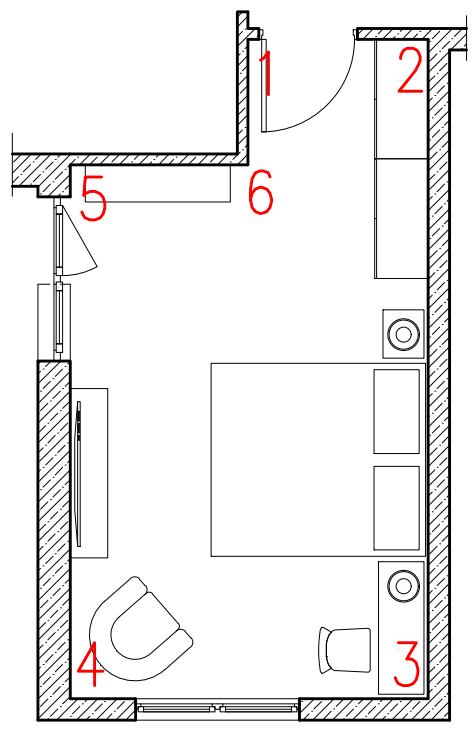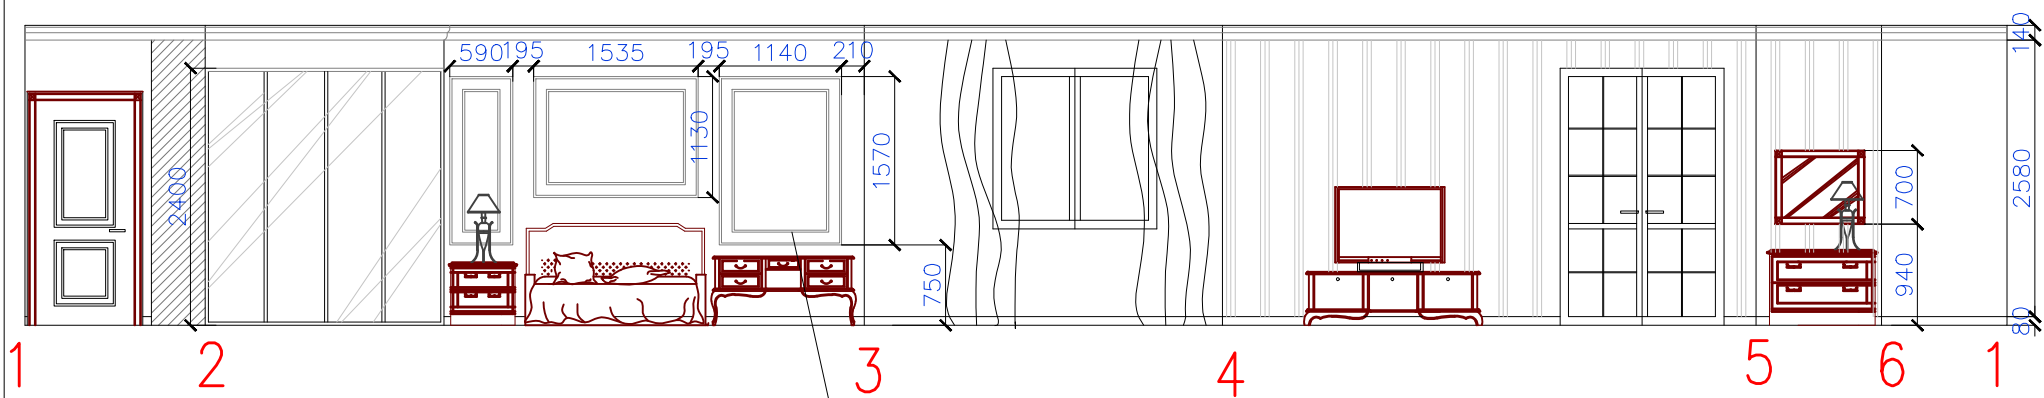


Молдинг настенный
 Габариты: 2000x12x25 мм
 Производитель: Ocas decor



Изм.	Кол.	Лист	док	Подп.	Дата				
Архитектор	Морозова					Квартира		Стация	Лист
								РД	12
						Развертка стен спальни (5)		Листов	28

Инв. N подл.	Подпись и дата	Взам. инв. N
--------------	----------------	--------------

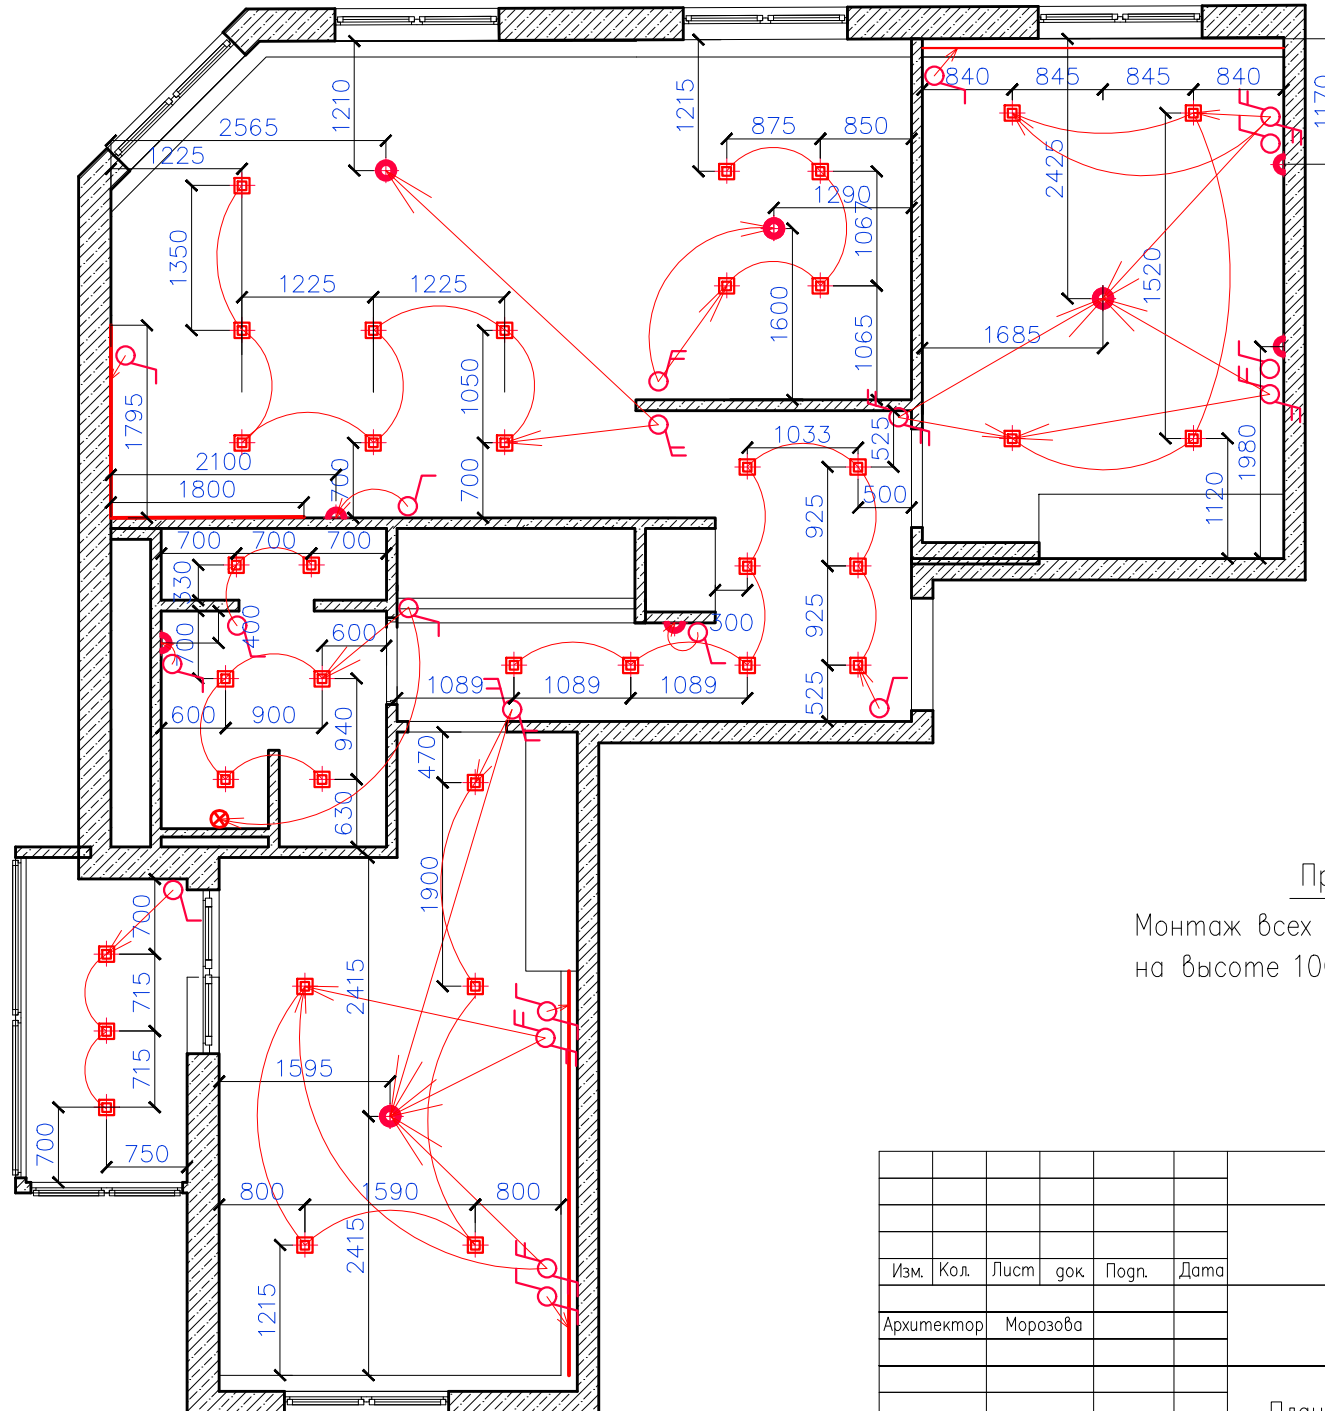


Номер помещ.	Наименование
	Люстра отдельная
	Сноп
	LED лента
	Бра
	Одноклавишный выключатель
	Двухклавишный выключатель
	Проходной выключатель
	Вентилятор

Монтаж всех выключателей производится на высоте 1000мм.

Изм.	Кол.	Лист	док.	Подп.	Дата				
Архитектор	Морозова					Квартира	Стадия	Лист	Листов
							РД	13	28
						План потолка			

План осветительных приборов

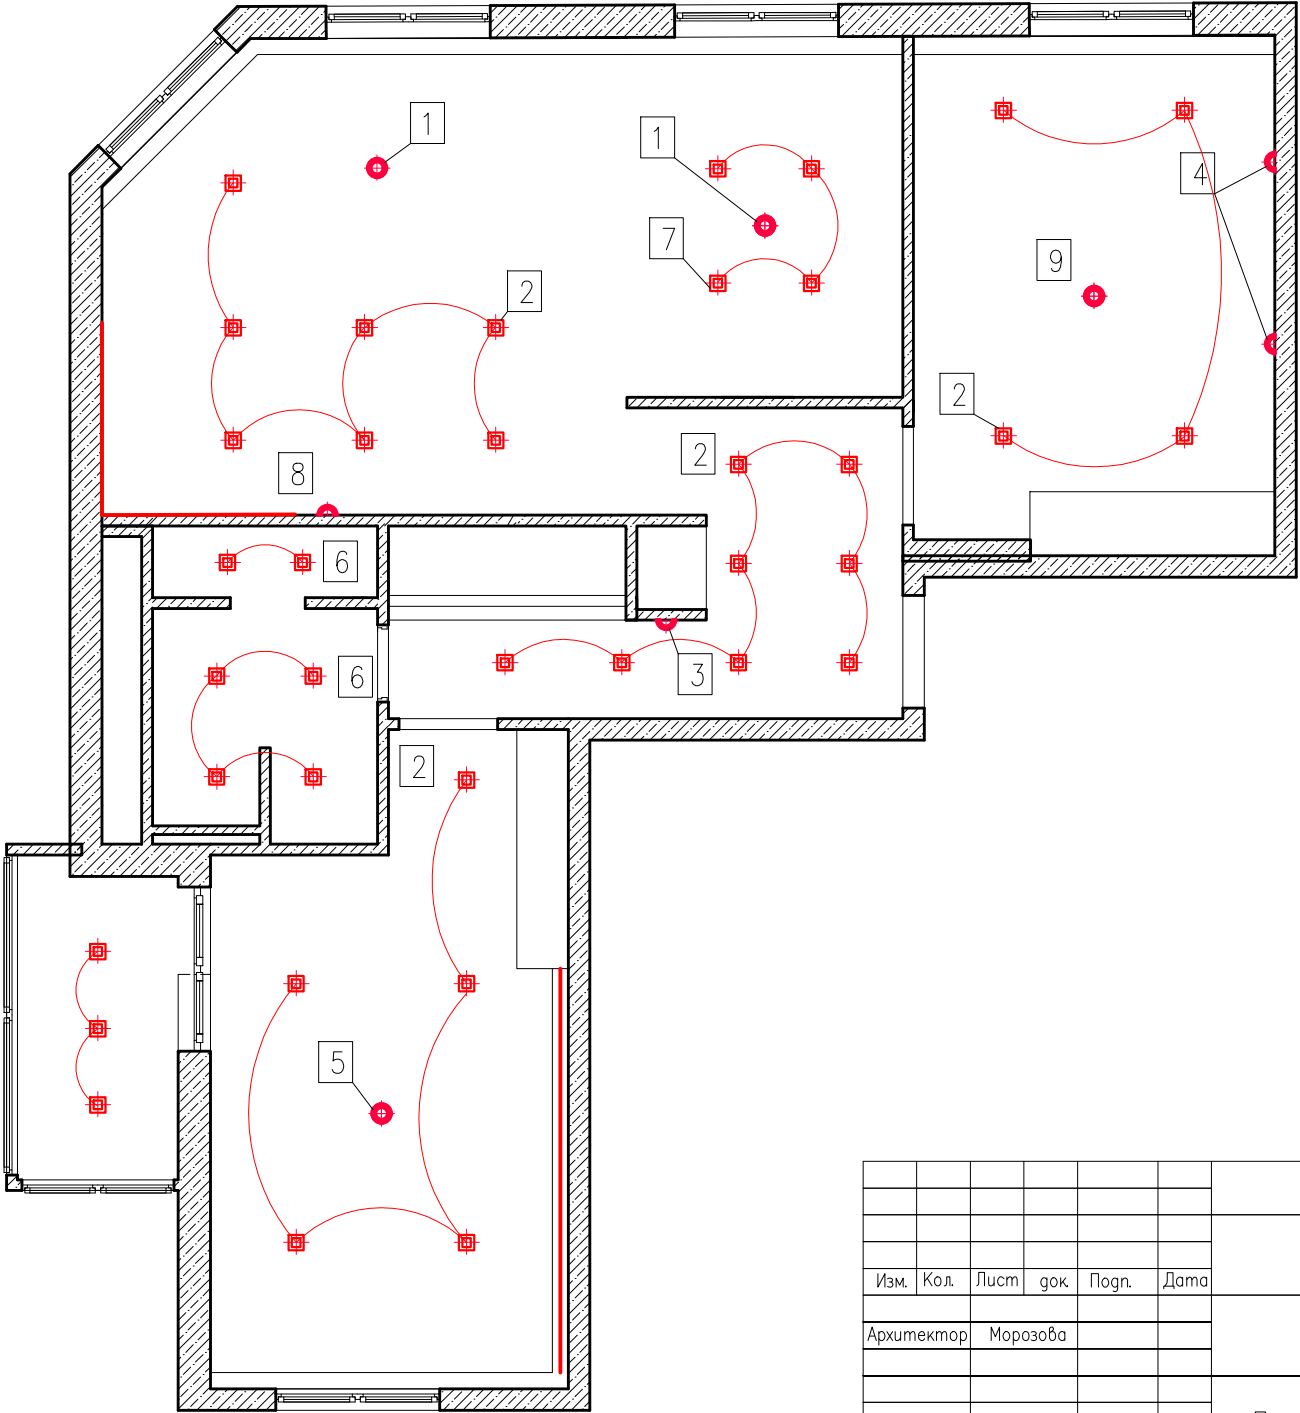

Инв. N подл. Подпись и дата Взам. инв. N


Изм.	Кол.	Лист	док.	Подп.	Дата				
Архитектор	Морозова					Квартира	Статья	Лист	Листов
							РД	14	28
						План потолка			

Инв. N подл.	Подпись и дата	Взам. инв. N
--------------	----------------	--------------

6	Точечный гипсовый светильник A9210PL-1WH Arte Lamp /Италия/	6
7	Люстра POLAND 67272	1
8	Бра POLAND 67274	1
9	Люстра WUNDERLICHT 92831	1

Изм.	Кол.	Лист	док	Погп.	Дата	
						Квартира
						РД
						15
						28
						План потолка

План расположения сантехнического оборудования

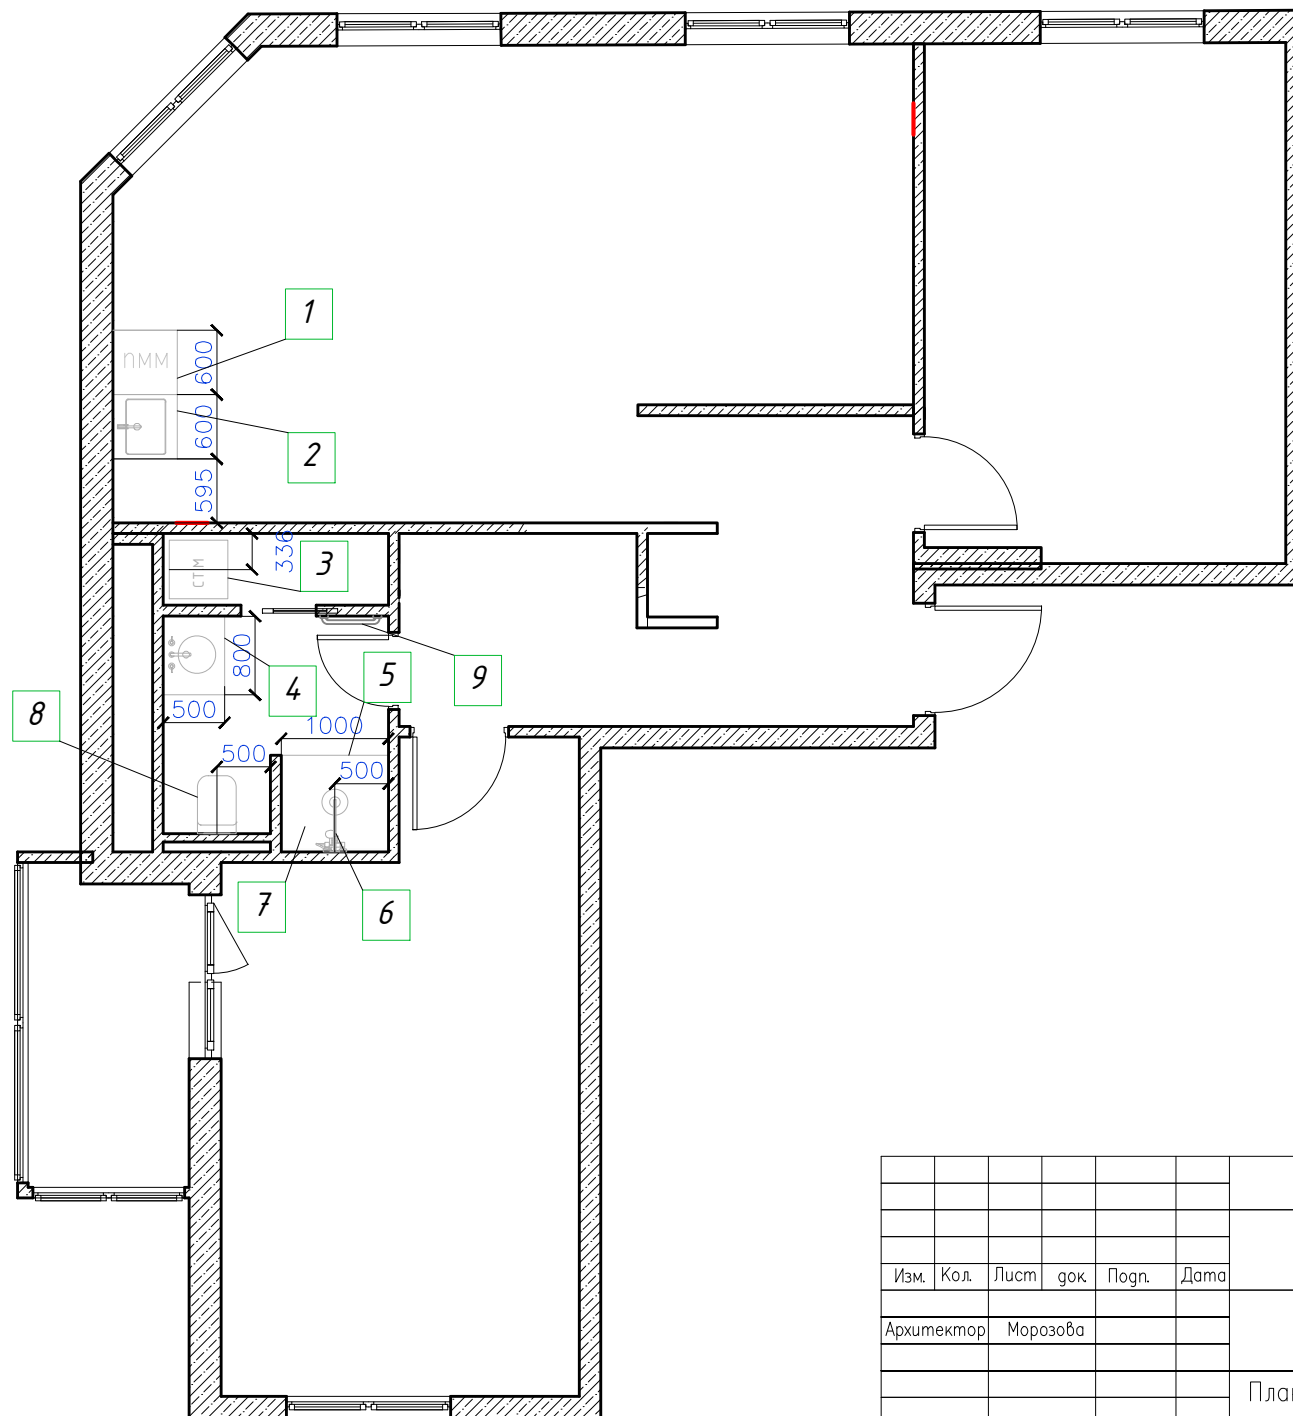


Условные обозначения

Номер	Наименование	Кол-во шт.
1	Посудомоечная машина	1
2	Кухонная мойка Blanco Livit 515117	1
3	Стиральная и сушильная машины, 600х600мм	1
4	Тумба Меро 80 с/2ящ с умыв. Гармония 800, Edelform	1
5	Стеклянная дверь для душевой HÜPPE Express Diamond	1
6	Трап	1
7	Смеситель для душа Effepi Lares 29008	1
8	Подвесной унитаз BelBagno Prospero BB507B безободковый	1
9	Водяной полотенцесушитель Boheme Chromo 707	1
10	Смеситель для раковины GROHE Feel, хром (32268000)	1
11	Смеситель для мойки GROHE Fior с выдвижным изливом (32454000)	1

Изм.	Кол.	Лист	док	Подп.	Дата				
Архитектор		Морозова				Квартира		Стадия	Лист
								РД	16
									28
						План расположения			
						сантехнического оборудования			

Спецификация сантехнических приборов

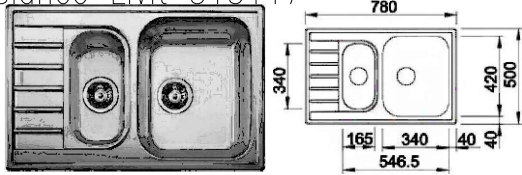
Номер	Наименование	Кол-во, шт.
2	Кухонная мойка Blanco Livit 515117 	1
4	Тумба Мери 80 с/2ящ с умыв. Гармония 800, Edelform 	1
3	Стеклянная дверь для душевой HÜPPE Express Diamond 	1
7	Смеситель для душа Effepi Lares 29008 	1

8	Подвесной унитаз BelBagno Prospero BB507B безободковый 	1
9	Водяной полотенцесушитель Boheme Chromo 707 	1
10	Смеситель для раковины GROHE Feel, хром (32268000) 	1
11	Смеситель для мойки GROHE Flair с выдвижным изливом (32454000) 	1

Инв. N подл. Подпись и дата Взам. инв. N

Изм.	Кол.	Лист	док	Подп.	Дата				
						Квартира	Стадия	Лист	Листов
Архитектор	Морозова						РД	16-1	28
						Спецификация сантехнических приборов			

Схема теплого пола

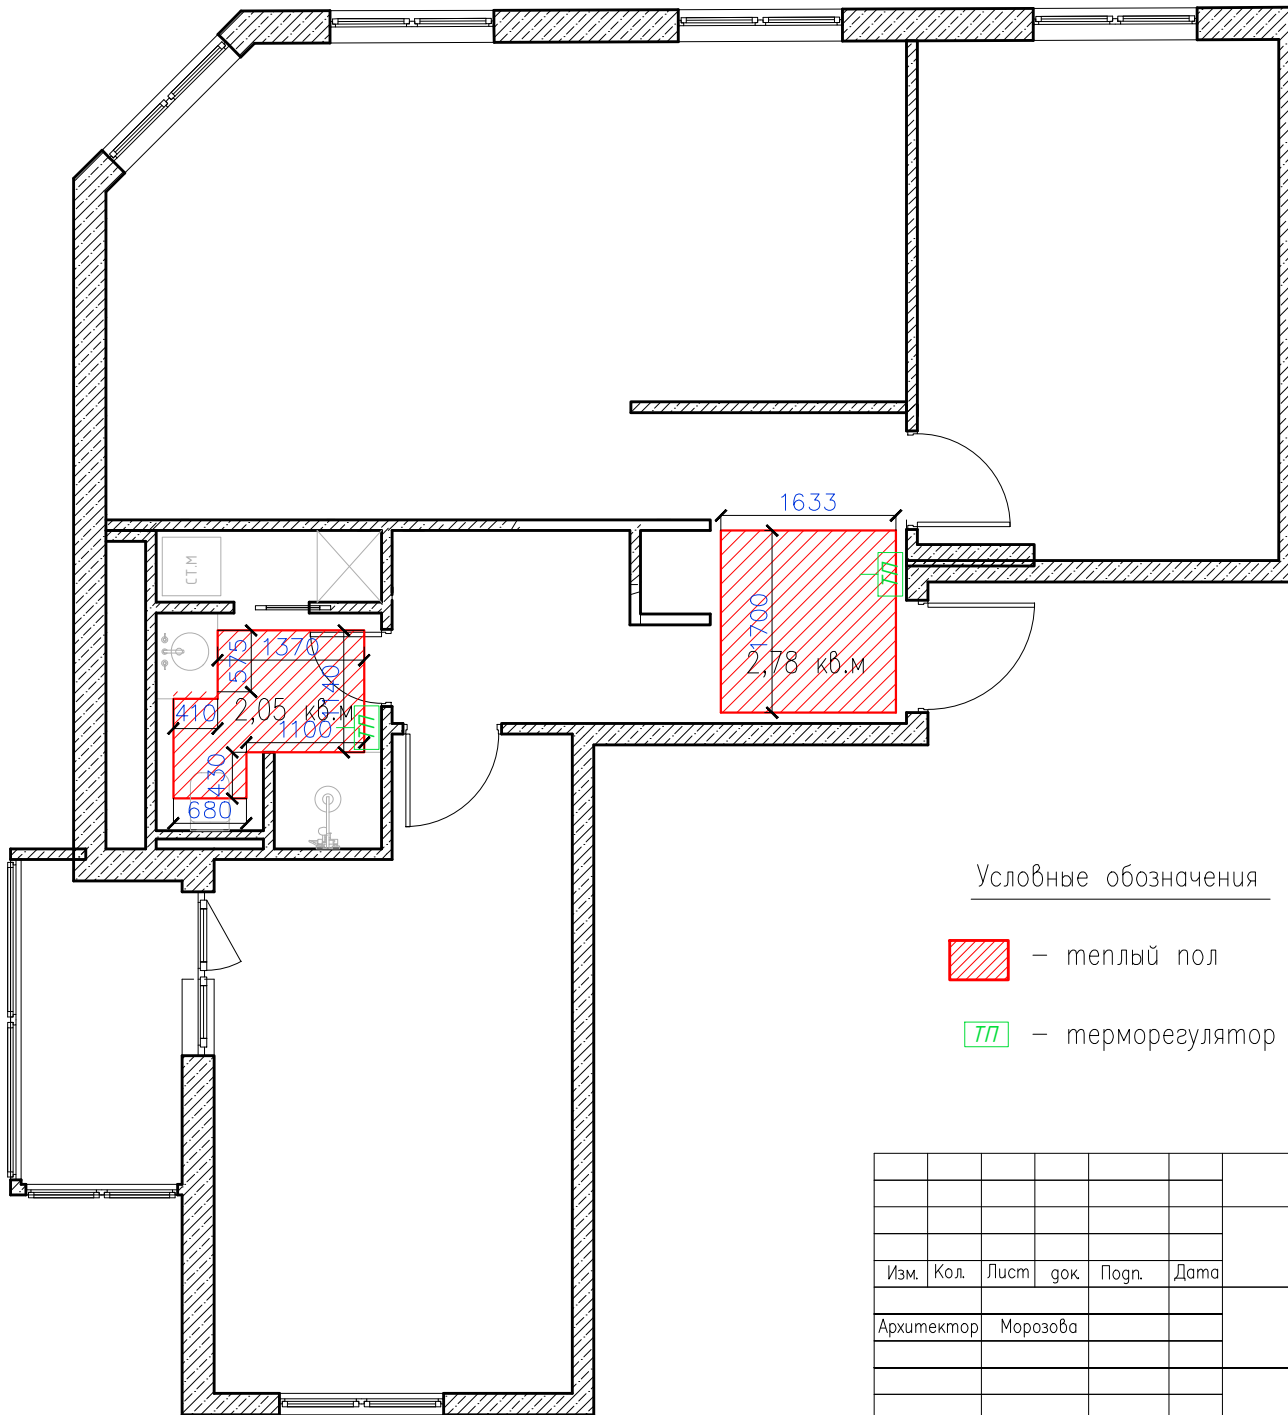


Условные обозначения

 – теплый пол


ТТ – терморегулятор теплого пола

Изм.	Кол.	Лист	док.	Погн.	Дата				
Архитектор	Морозова					Квартира		Стация	Лист
								РД	17
									Листов
						Схема теплого пола			28


План потолочного плинтуса

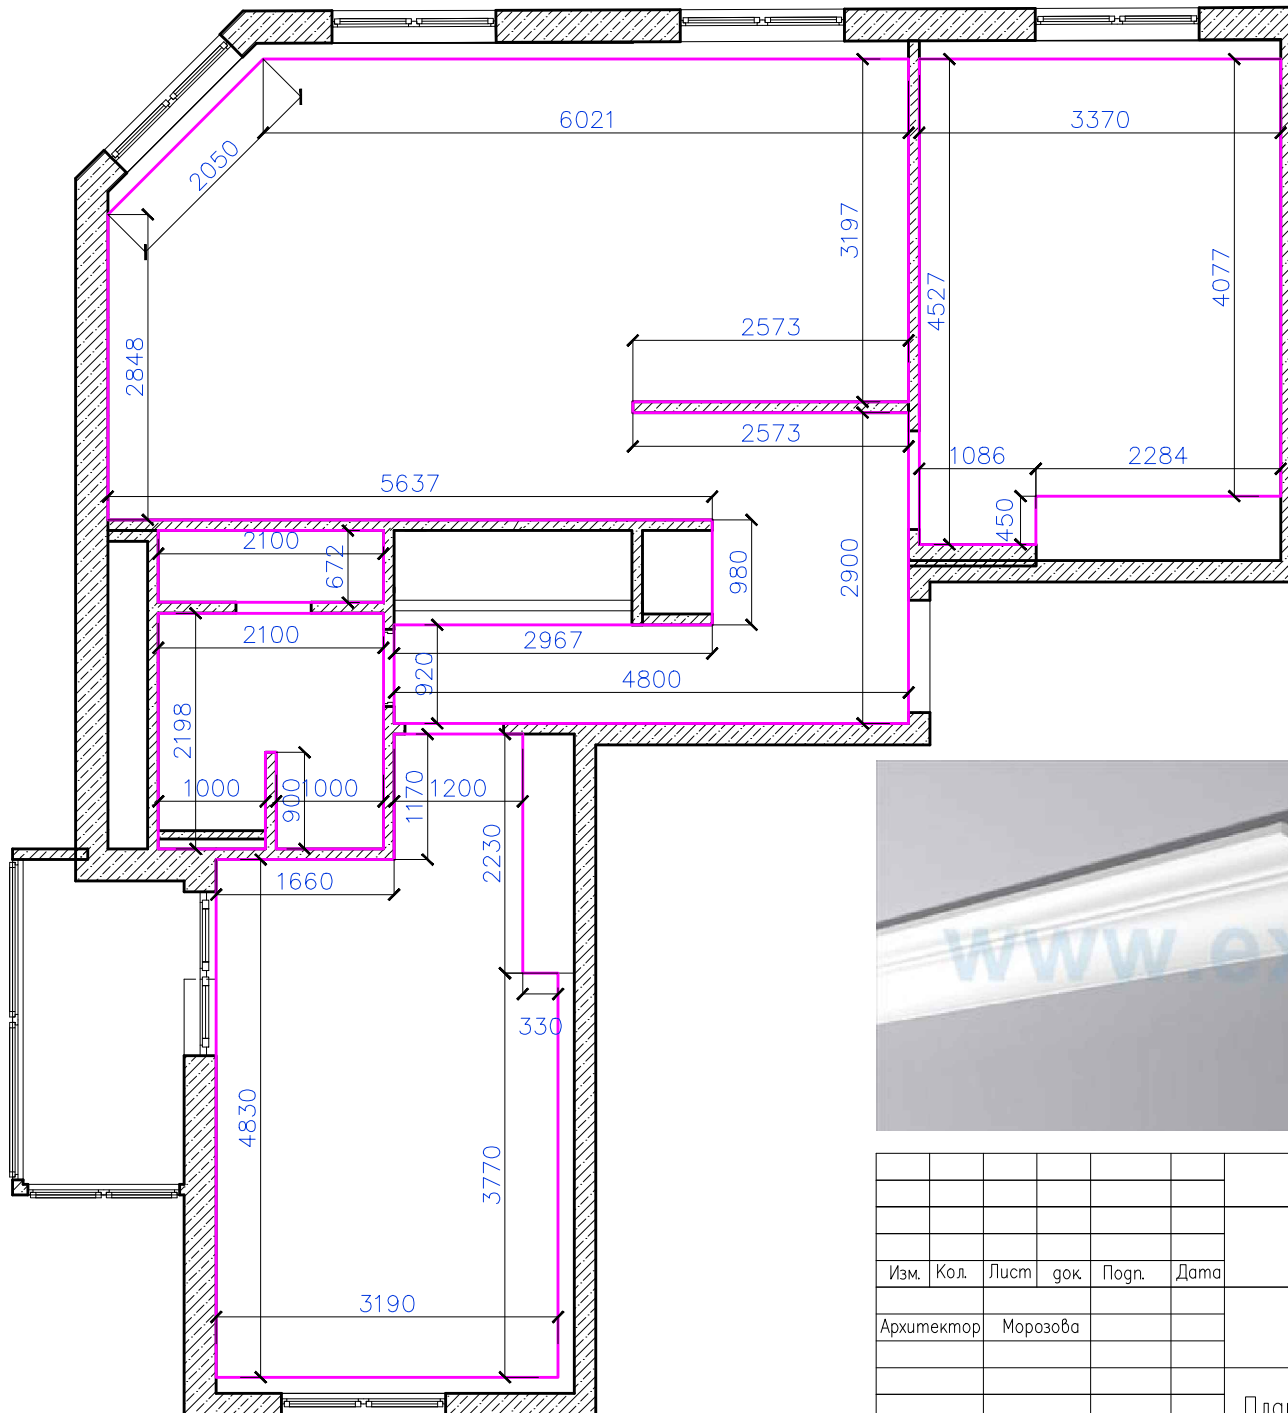

Условные обозначения

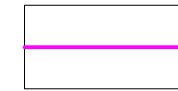

Плнтус номолочный
NMC Nomastyl TI
Общая глина – 87,6м.

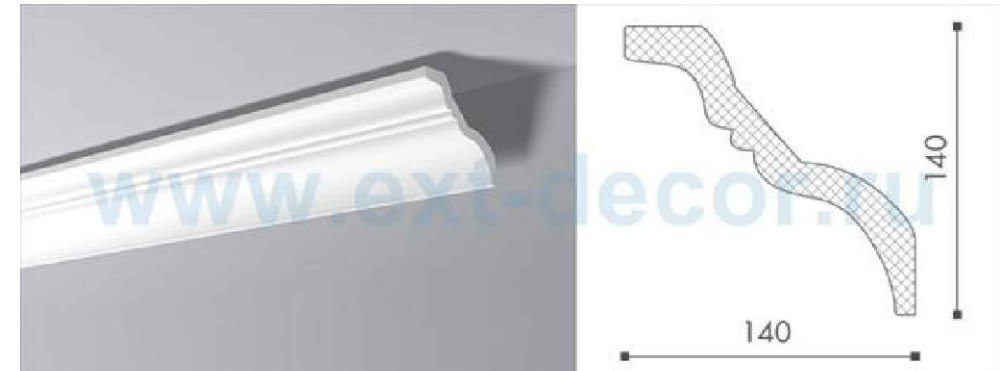


Изм.	Кол.	Лист	док	Погн.	Дата				
						Квартира	Стация	Лист	Листов
Архитектор	Морозова						РД	18	28
						План потолочного плинтуса			

Инв. N подл.	Подпись и дата	Взам. инв. N
--------------	----------------	--------------


Инв. N подл.	Подпись и дата	Взам. инв. N
--------------	----------------	--------------

Инв. N подл.	Подпись и дата	Взам. инв. N
--------------	----------------	--------------

План напольного плинтуса

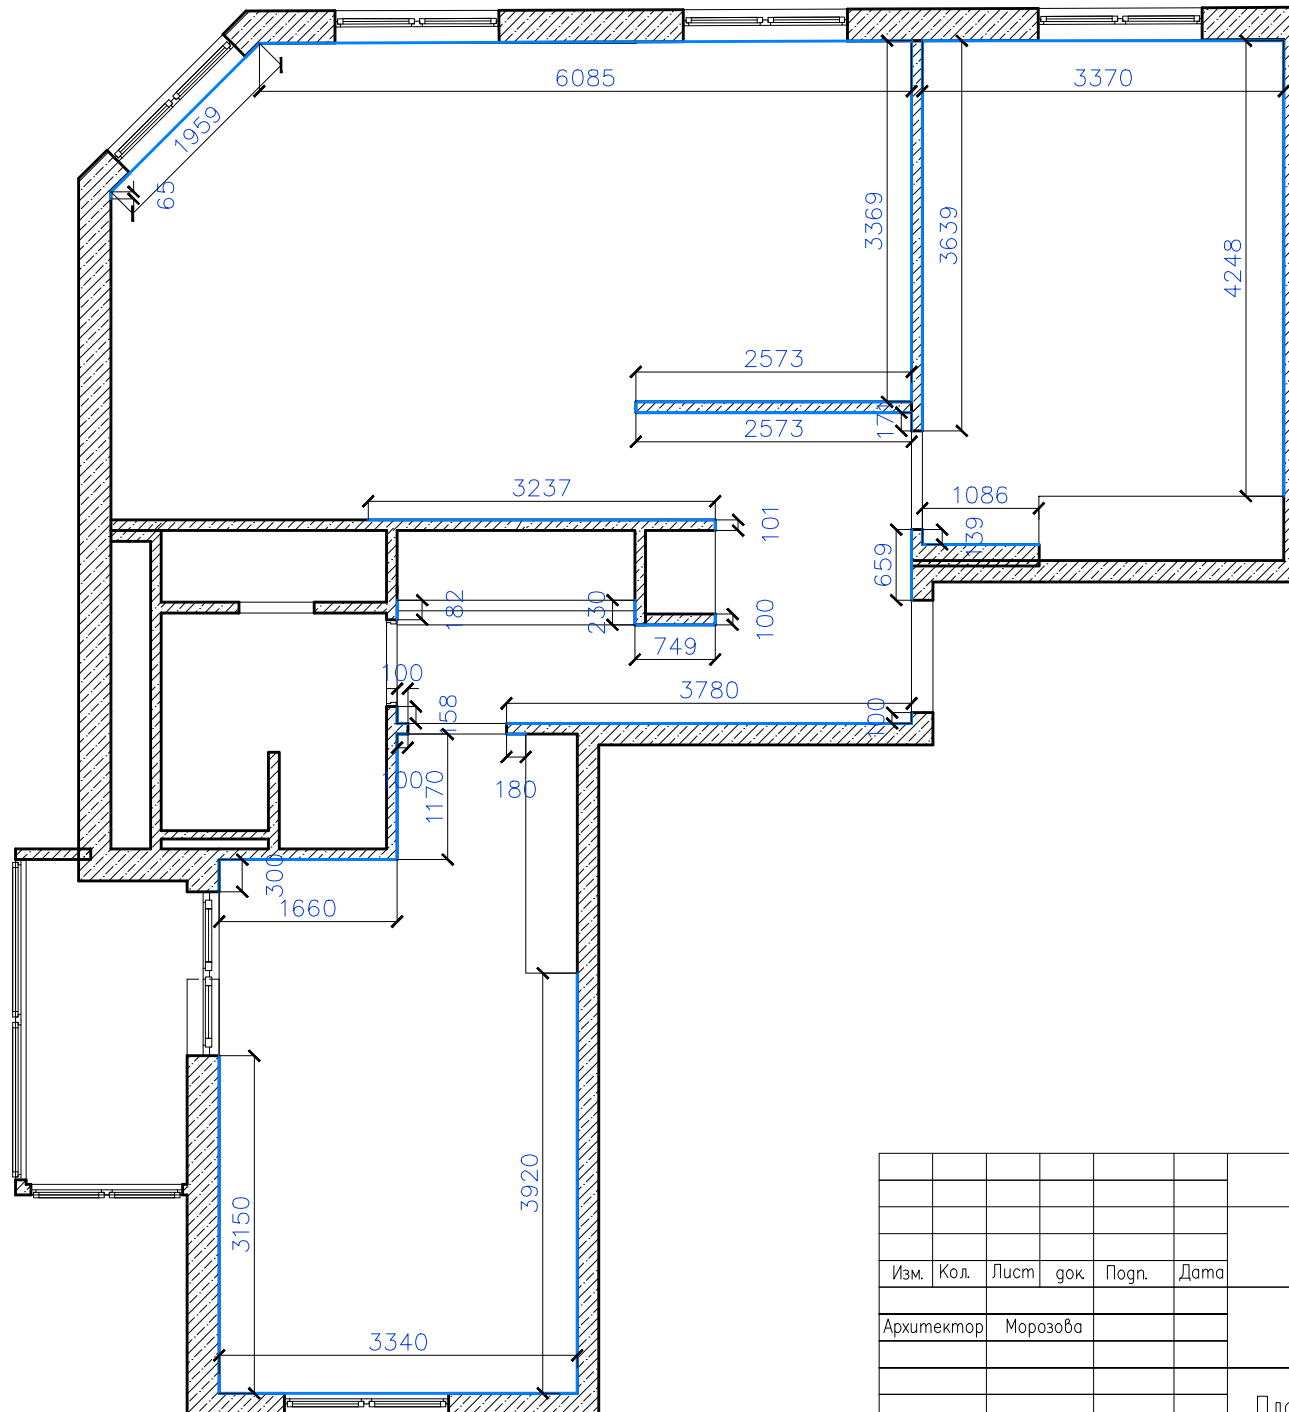

Условные обозначения

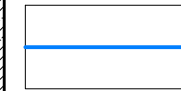

Плинтус потолочный
Габариты: 2000x22x80мм
Производитель: Ogar decor
Общая длина – 51м.



Инв. N подл.	Подпись и дата	Взам. инв. N
--------------	----------------	--------------

Изм.	Кол.	Лист	док	Подп.	Дата
Архитектор	Морозова				

Квартира			
План напольного плинтуса			

Стация	Лист	Листов
РД	19	28

Ведомость отделки помещений (начало)

№п.м.	Наименование помещений	Потолок		Стены	
		Вид отделки	Площадь м ²	Вид отделки	Площадь м ²
1	Холл	Подвесной потолок белый	11.24	Покраска Little Greene GREY TEAL (226)	39.1
2	Сан.узел	Подвесной потолок белый	6.03	Мозаика 55748 Fioranese Claystone Mosaico Shadow	8.81
				Плитка DAISY GR Атем 400х800мм	29.86
3	Гостиная – кухня	Подвесной потолок белый	28.96	Плитка Италон CHARME EVO wall 250х750мм	5.45
				Покраска Little Greene GREY TEAL (226)	32,33
4	Спальня	Подвесной потолок белый	15.6	Обои одном.рельефные NAI5603 Nashira, Omexco	41.24
5	Спальня	Подвесной потолок белый	17.53	Покраска Little Greene MORTAR (239)	30.32
				Обои 311018 Windsor Eijffinger	17.22

Инв. N подл.

Подпись и дата

Взам. инв. N

Изм.	Кол.	Лист	док	Подп.	Дата				
Архитектор		Морозова				Квартира		Стадия	Лист
								РД	20
						Ведомость отделки помещений (начало)			Листов
									28


Ведомость отделки помещений (окончание)

Nном.	Наименование помещений	Полы		Примечание
		Вид отделки	Площадь м ²	
1	Холл	Паркетная доска Goodwin Пластика Дуб Чивас однополосная брашир. лак	7.04	
		Керамогранит TERRAE TOSCANE (IL CAVALLINO) (Италия)	4.2	
2	Сан.узел	Напольная плитка Onix-N Crema 440x440мм	5.84	
		Мозаика 55748 Fioranese Claystone Mosaico Shadow	1.0	
3	Гостиная—кухня	Паркетная доска Goodwin Пластика Дуб Чивас однополосная брашир. лак	29.5	
4	Спальня	Паркетная доска Goodwin Пластика Дуб Чивас однополосная брашир. лак	16.3	
5	Спальня	Паркетная доска Goodwin Пластика Дуб Чивас однополосная брашир. лак	18.7	


Изм.	Кол.	Лист	док	Погн.	Дата				
Архитектор		Морозова				Квартира		Стадия	Лист
								РД	21
									28
						Ведомость отделки помещений (окончание)			

Инв. N подл.	Подпись и дата	Взам. инв. N
--------------	----------------	--------------


Профиль ПП 60x27

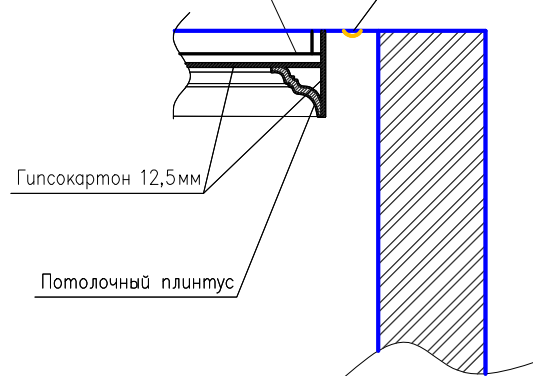


Профиль ПП 60x27

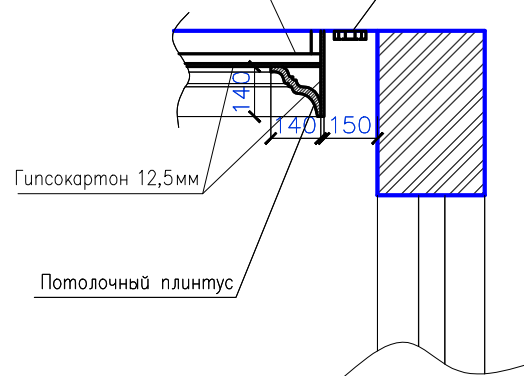

Профиль ПП 60x27

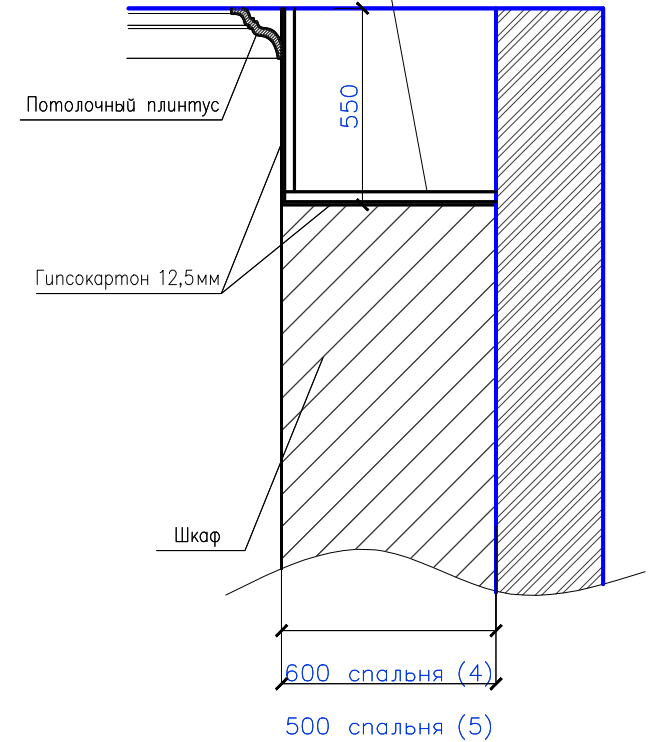

Профиль ПП 60x27

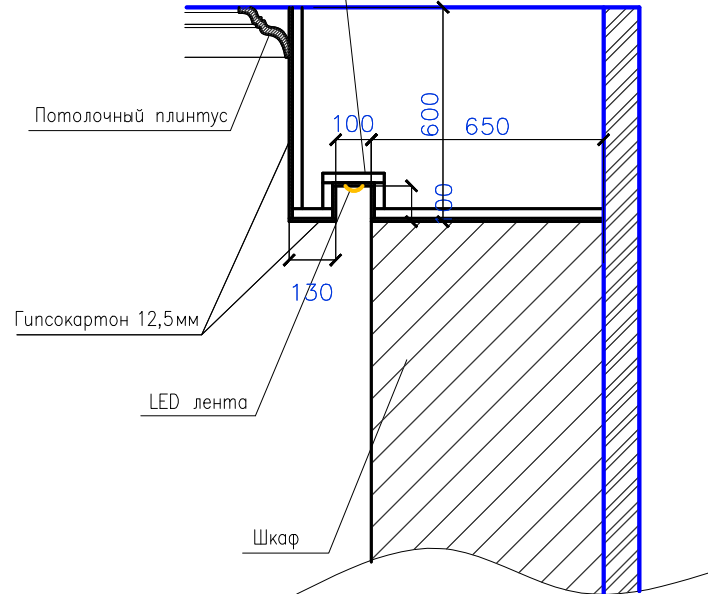


Изм.	Кол.	Лист	г/ок	Погн.	Дата					
						Квартира		Стагия	Лист	Листов
Архитектор		Морозова						РД	22	28
						Узлы				

Инв. N подл.

Подпись и дата

Взам. инв. N

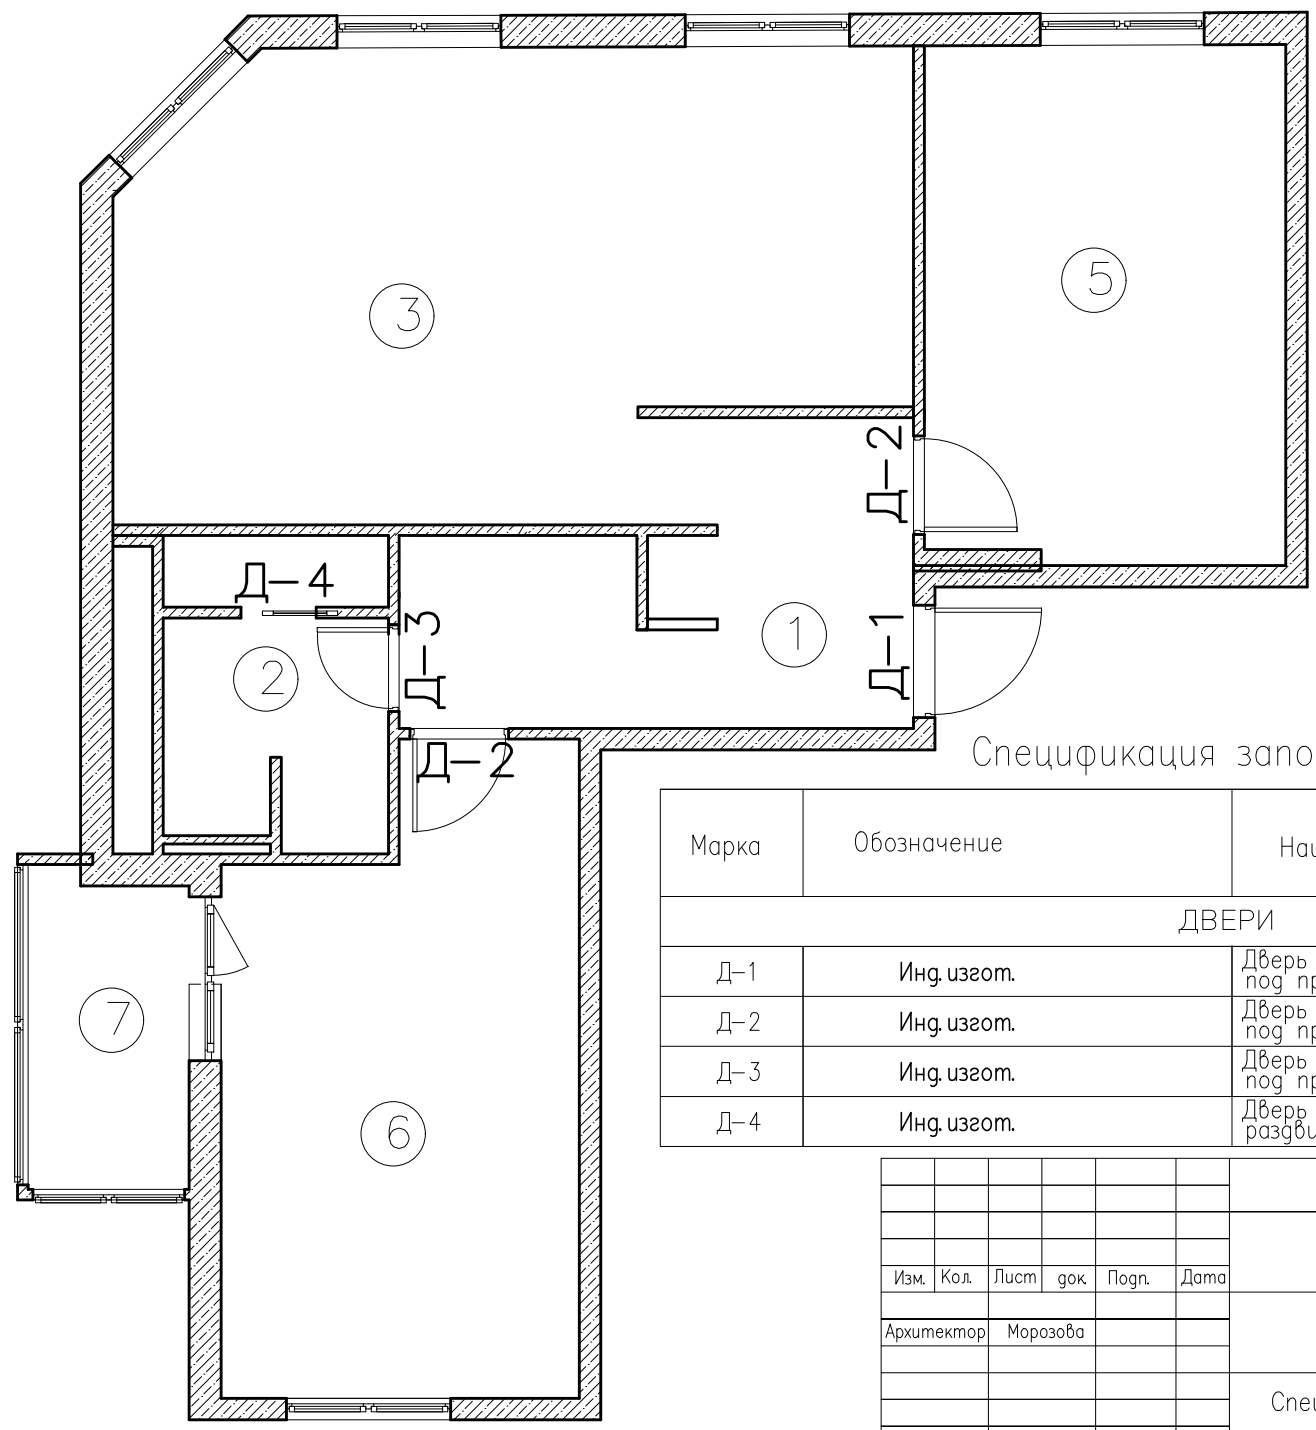

Экспликация помещений		
Номер помещ.	Наименование	Площадь м ²
1	Холл	11.31
2	Сан.узел	5.83
3	Гостиная— кухня	29.33
4	Спальня	16.2
5	Спальня	18.6
6	Балкон	4.34

Спецификация заполнения дверных проемов




Марка	Обозначение	Наименование	Кол-во
ДВЕРИ			
Д-1	Инг. изгот.	Дверь наружная глухая утепленная под проем 1050x2100(н)	1
Д-2	Инг. изгот.	Дверь межкомнатная глухая под проем 920x2100(н)	2
Д-3	Инг. изгот.	Дверь межкомнатная глухая под проем 810x2100(н)	1
Д-4	Инг. изгот.	Дверь межкомнатная глухая раздвижная под проем 700x2100(н)	1

Изм.	Кол.	Лист	док	Подп.	Дата				
Архитектор		Морозова				Квартира	Стадия	Лист	Листов
							РД	23	28
						Спецификация заполнения дверных проемов			




Инв. N подл. Подпись и дата Взам. инв. N

Изм.	Кол.	Лист	гок	Подп.	Дата				
Архитектор		Морозова				Квартира		Стадия	Лист
								РД	25
						Визуализация сан.узла			
								Листов	
								28	

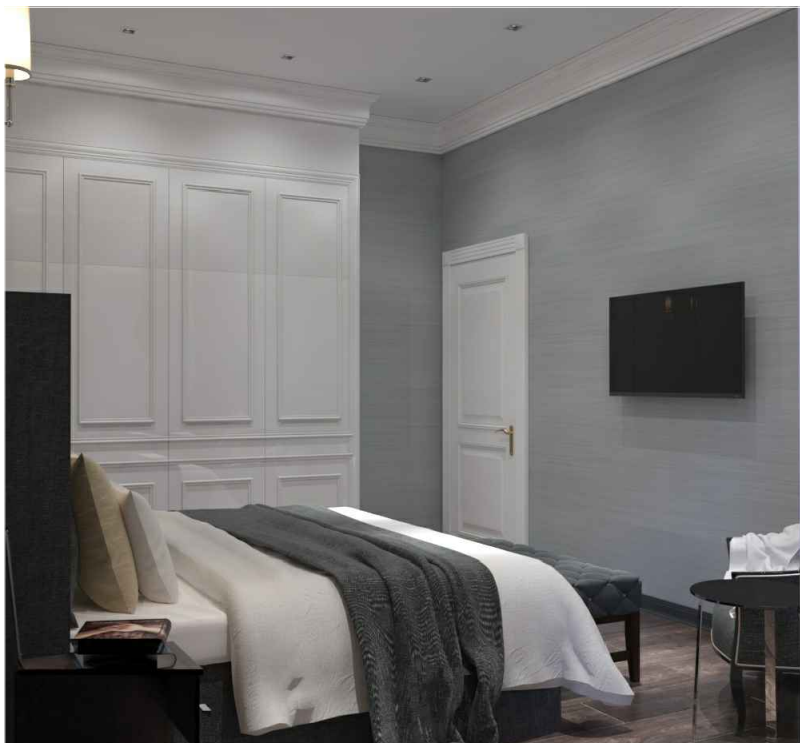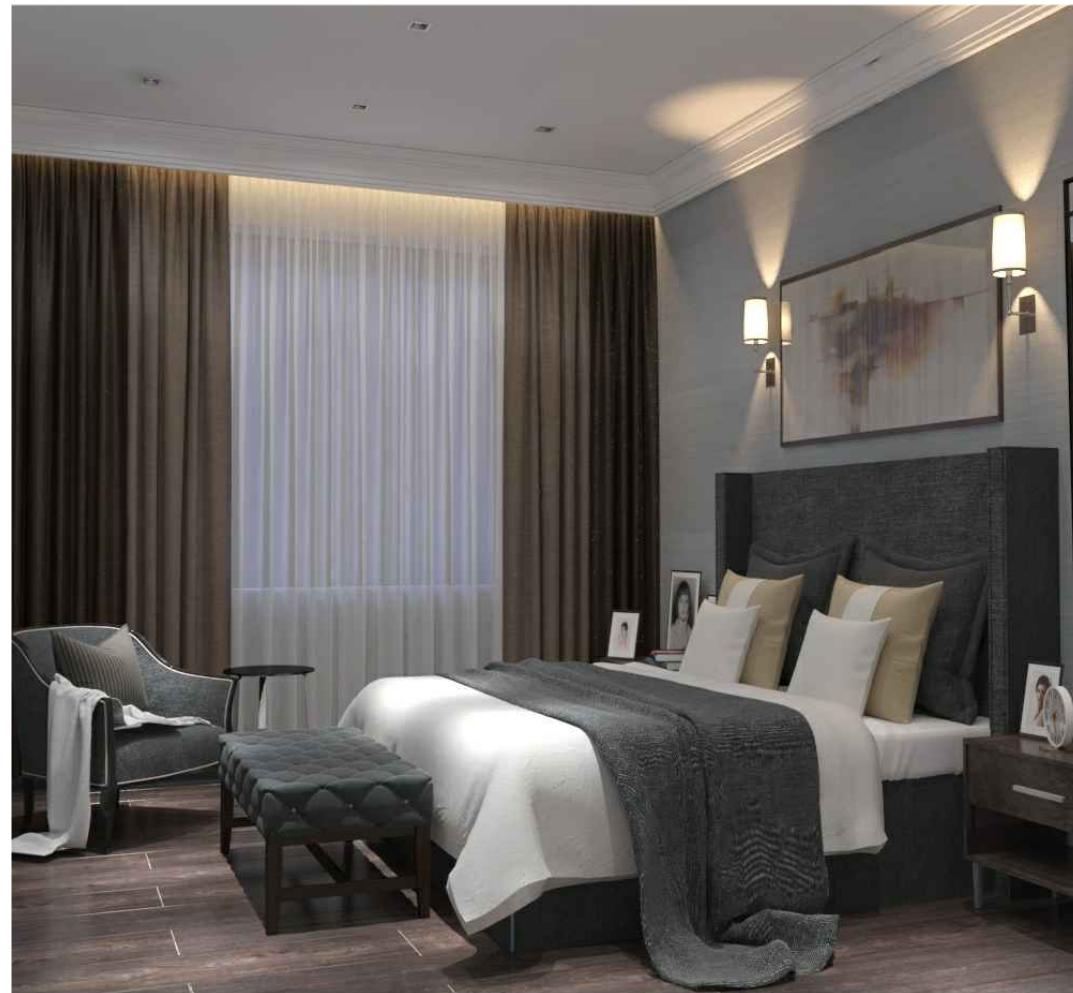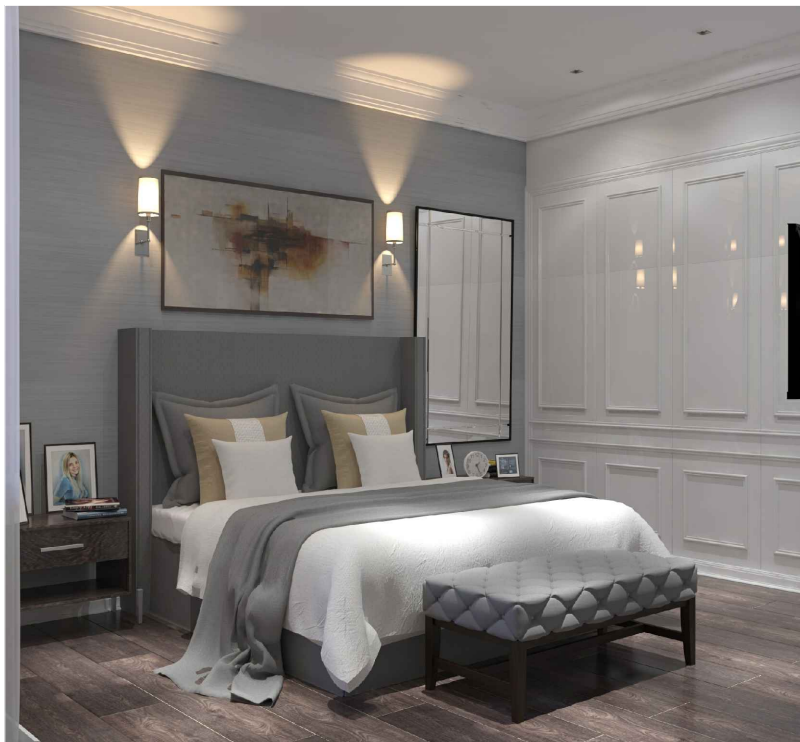

Изм.	Кол.	Лист	гок	Подп.	Дата	Квартира		Стация	Лист	Листов
Архитектор	Морозова							РД	27	28
						Визуализация спальни (4)				

Инв. N подл.	Подпись и дата	Взам. инв. N
--------------	----------------	--------------

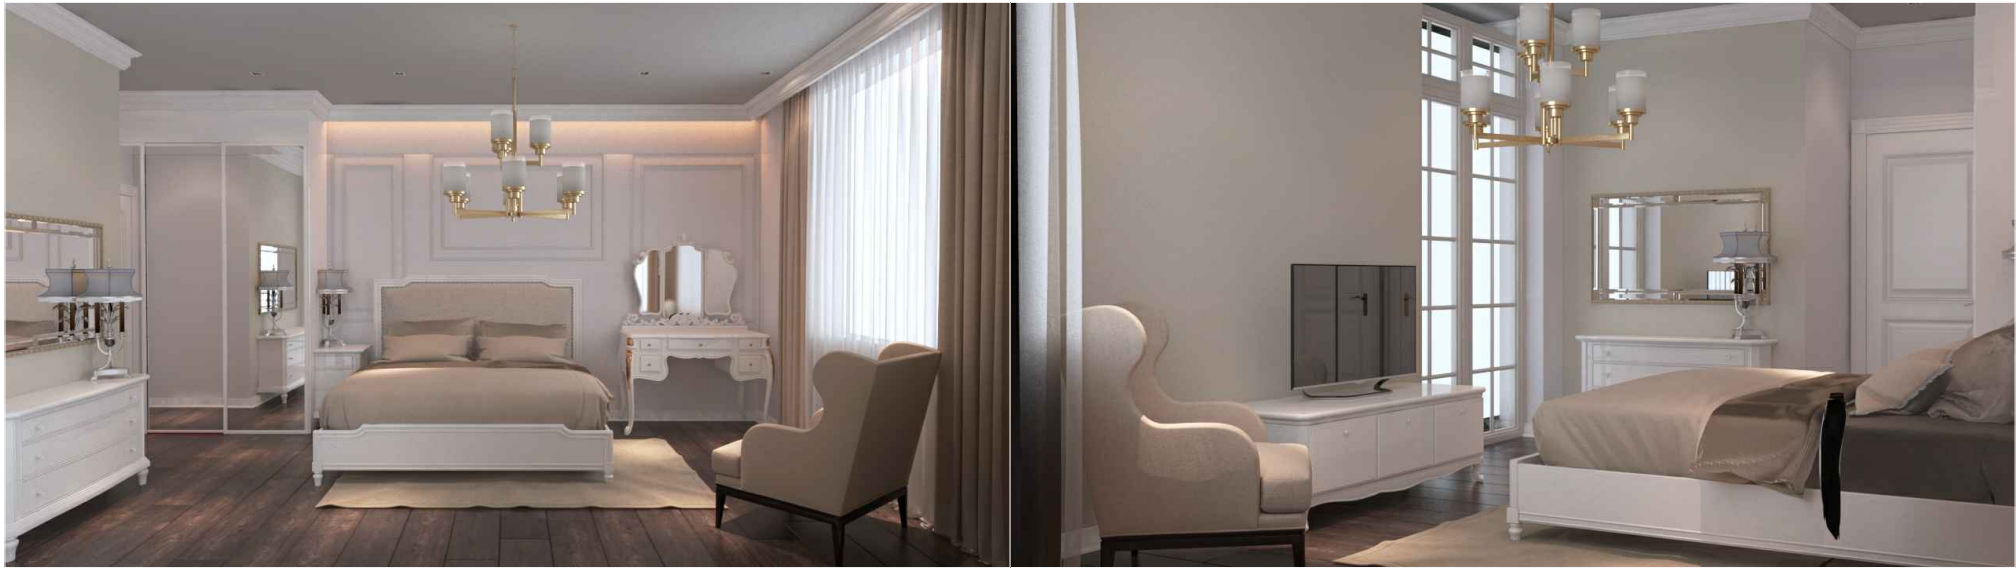

Инв. N подл. Подпись и дата Взам. инв. N

Изм.	Кол.	Лист	док.	Погн.	Дата				
Архитектор		Морозова				Квартира	Стадия	Лист	Листов
							РД	28	28
						Визуализация спальни (5)			