

Дизайн-проект интерьера квартиры



ВЕДОМОСТЬ ЧЕРТЕЖЕЙ КОМПЛЕКТА ДИЗАЙН-ПРОЕКТА ИНТЕРЬЕРА

Лист	Наименование	Прим.
1	Общие данные.	
2	Обмерный план.	
3	Демонтажный план.	
4	Монтажный план.	
5	Общий план.	
6	План расстановки мебели.	
7	План напольных покрытий.	
8	План потолка.	
9	План розеток.	
10	Развертка холла.	
11	Развертка сан.узла малого.	
12	Развертка сан.узла большого.	
13	Развертка гостиной-кухни.	
14	Развертка детской комнаты.	
15	Развертка спальни.	
16	Развертка балкона.	
17	План осветительных приборов.	
18	Спецификация осветительных приборов (начало).	
19	Спецификация осветительных приборов (окончание).	
20	План расположения сан.тех. оборудования.	

Лист	Наименование	Прим.
21	Схема теплых полов.	
22	План напольного плинтуса	
23	Ведомость отделки помещений (начало).	
24	Ведомость отделки помещений (продолжение).	
25	Ведомость отделки помещений (окончание).	
26	Узлы.	
27	Ведомость заполнения дверных проемов.	
28	Визуализация холла.	
29	Визуализация гостиной-кухни.	
30	Визуализация спальни.	
31	Визуализация детской комнаты.	
32	Визуализация сан.узла малого.	
33	Визуализация сан.узла большого.	
34	Визуализация сан.узла балкона.	

Согласовано

Взам. инв. №

Подпись и дата

Инв. № подл.


Изм.	Кол. уч.	Лист	№ док.	Подп.	Дата	Общие данные	Стадия	Лист	Листов
							ДП	1	34
Архитектор		Морозова							

Согласовано

Взам. инв. №

Подпись и дата

Инв. № подл.

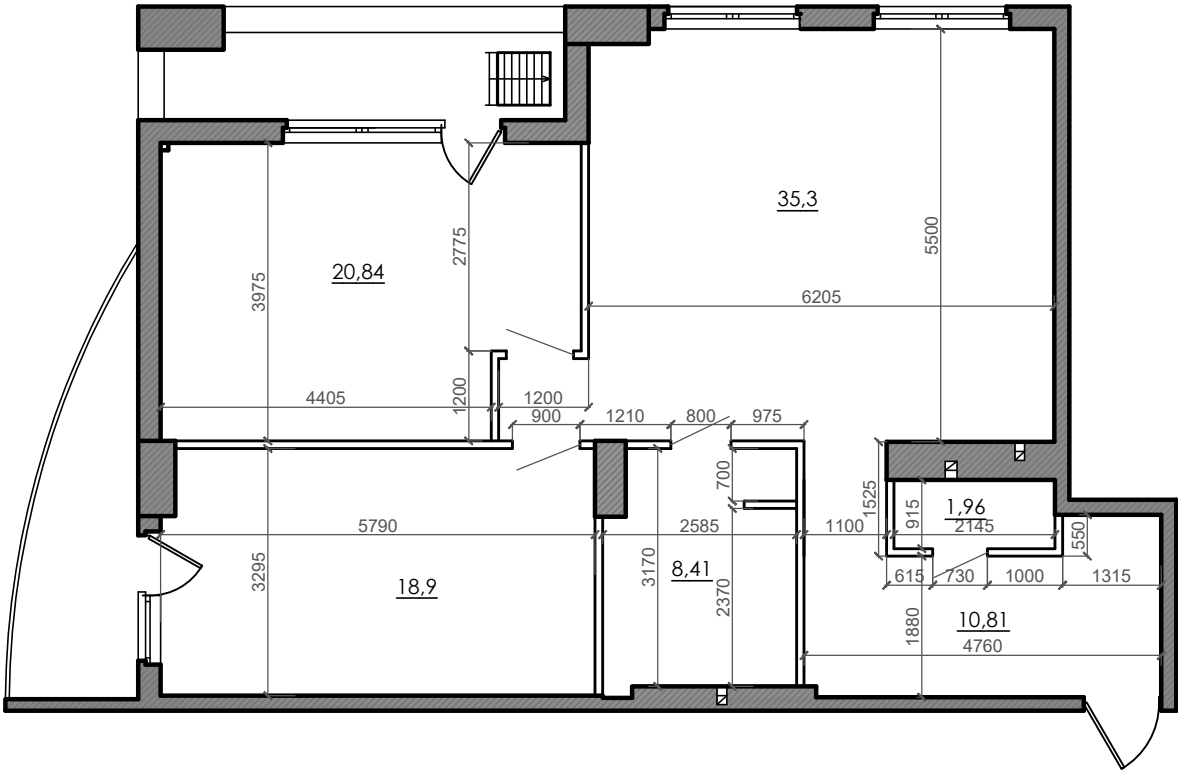

Изм.	Кол. уч.	Лист	№ док.	Подп.	Дата
Архитектор		Морозова			


Обмерный план

Стадия	Лист	Листов
ДП	2	34

Копировал

Формат А4

Демонтажный план.

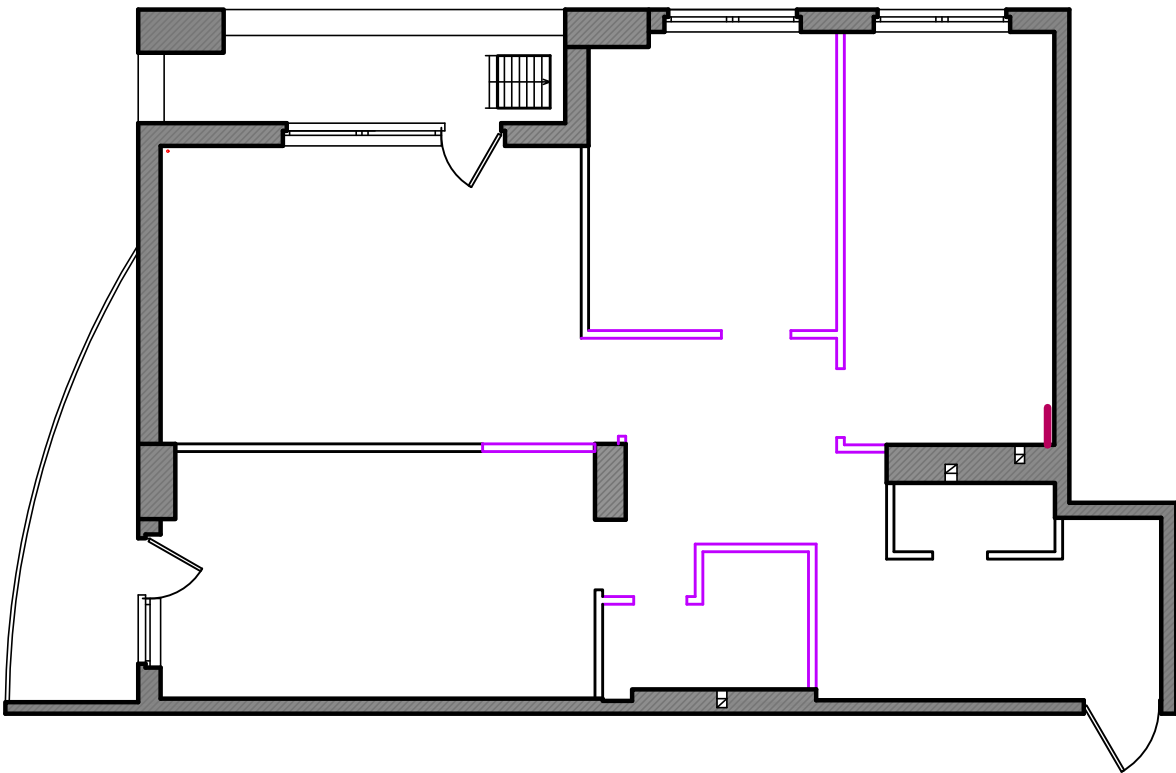

Условные обозначения:

- демонтируемые стены.

Примечание:

- все размеры уточнить при производстве строительных работ;
- перемычки дверных проемов использовать повторно при монтаже.

Изм.	Кол. уч.	Лист	№ док.	Подп.	Дата
Архитектор	Морозова				

Демонтажный план.			Стадия	Лист	Листов
			ДП	3	34


Согласовано

Взам. инв. №

Подпись и дата

Инв. № подл.

Монтажный план.

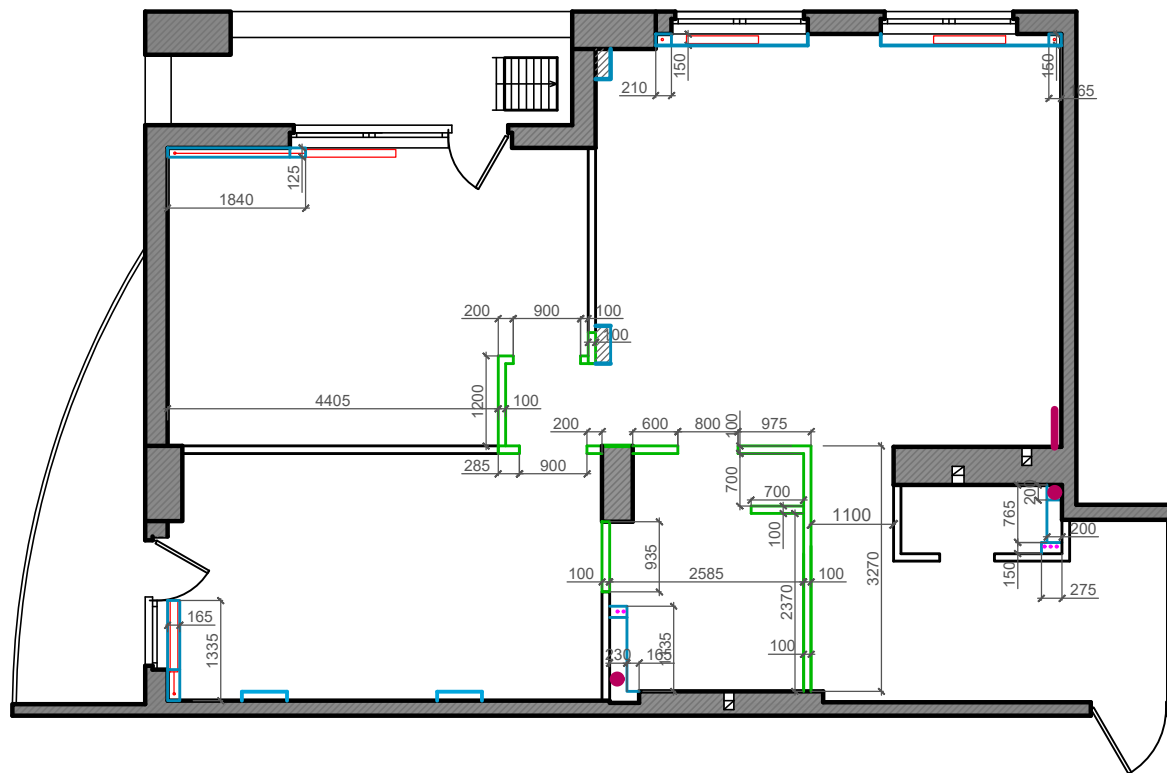

Условные обозначения:

-  – возводимые стены,
газосиликатные блоки

-  – возводимые конструкции

Примечание:

– все размеры уточнить при производстве строительных работ

Изм.	Кол. уч.	Лист	№ док.	Подп.	Дата
Архитектор	Морозова				


Монтажный план.

Стадия	Лист	Листов
ДП	4	34

Копировал

Формат А4

Общий план

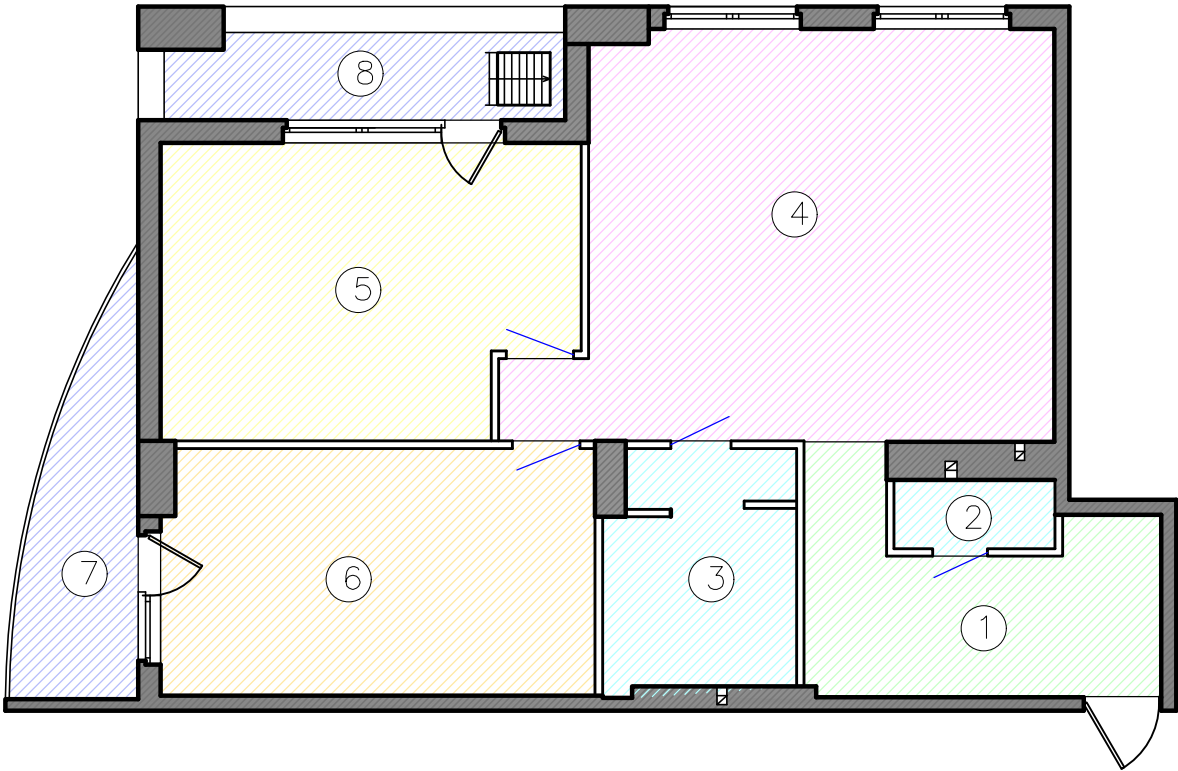

Экспликация помещений

Номер помещ.	Наименование	Площадь м ²
1	Холл	11.27
2	Сан.узел малый	1.96
3	Сан.узел большой	7.84
4	Кухня-гостиная	35.26
5	Детская комната	20.84
6	Спальня	18.9
7	Балкон	6.87
8	Балкон	6.07

Изм.	Кол. уч.	Лист	№ док.	Подп.	Дата
Архитектор	Морозова				

Общий план			Стадия	Лист	Листов
			ДП	5	34

Копировал

Формат А4


Согласовано

Взам. инв. №

Подпись и дата

Инв. № подл.

План с расстановкой мебели

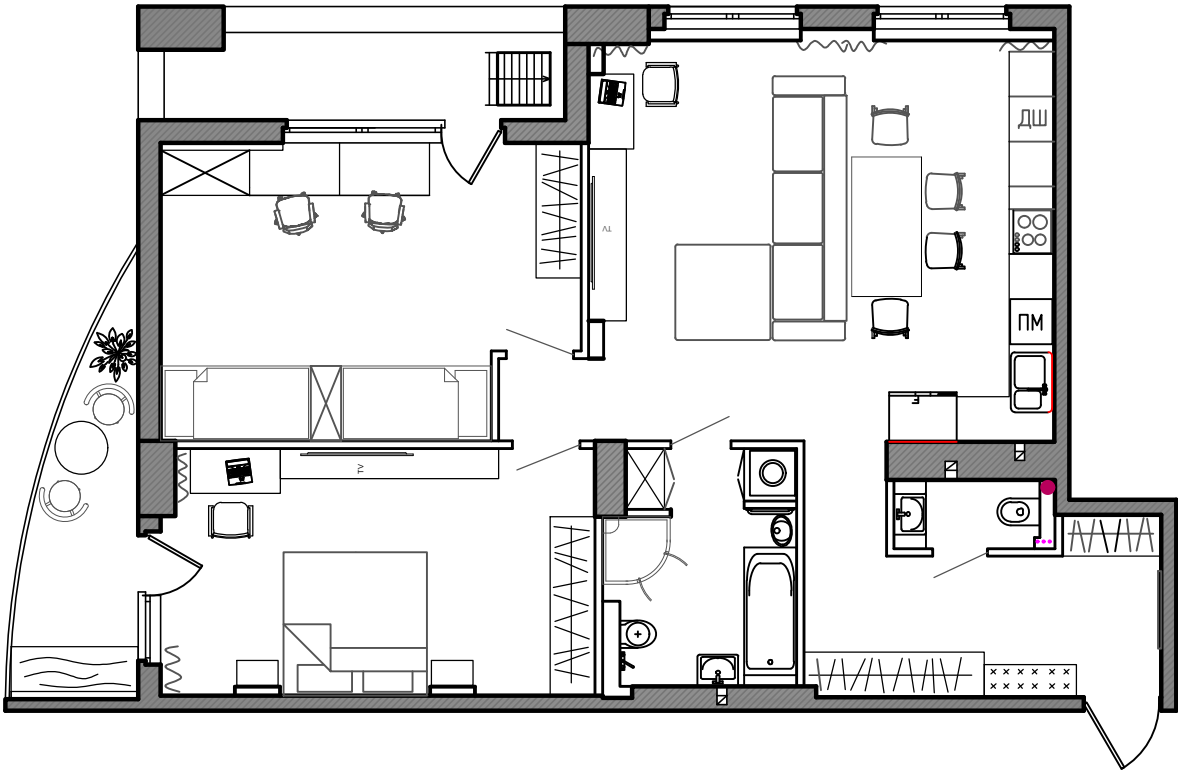

Согласовано

Взам. инв. №

Подпись и дата


Инв. № подл.

Изм.	Кол. уч.	Лист	№ док.	Подп.	Дата
Архитектор		Морозова			

План с расстановкой мебели

Стадия	Лист	Листов
ДП	6	34

План напольных покрытий

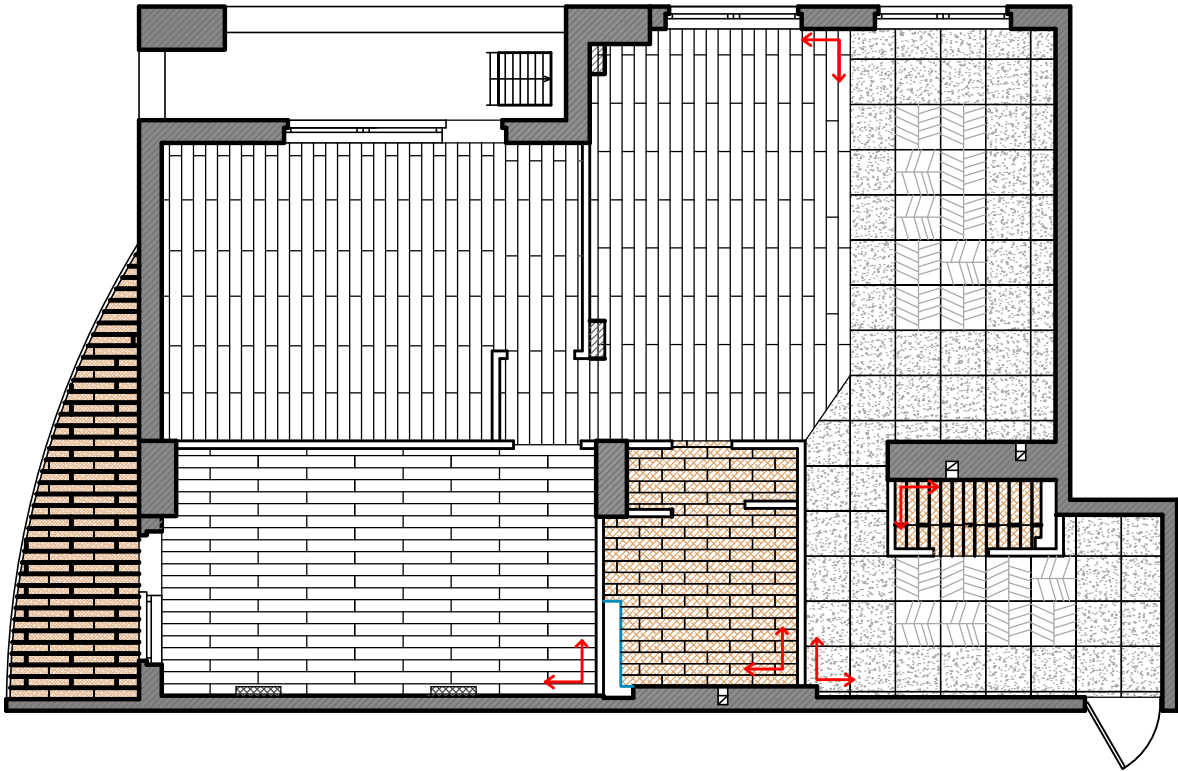

Условные обозначения




Керамогранит ESTIMA
CHAMBORD CB 01
Размер: 60x60см



Керамогранит ESTIMA
PALACE PC 04
Размер: 60x60см



Керамогранит Forest gosci Дуб 2m13/Gr
Производитель: Kerranova
Размер: 60x15см

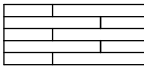

Ламинат Dream 32417 Дуб Коргоба
Производитель: Classen
Размер: 1286x160мм



Керамогранит Forest gosci Мореный дуб
2m15/gr. Производитель: Kerranova
Размер: 60x15см

Согласовано

Взам. инв. №

Подпись и дата

Инв. № подл.

Изм.	Кол. уч.	Лист	№ док.	Подп.	Дата
Архитектор	Морозова				

План напольных покрытий


Стадия	Лист	Листов
ДП	7	34

Копировал

Формат А4

План потолка

Условные обозначения

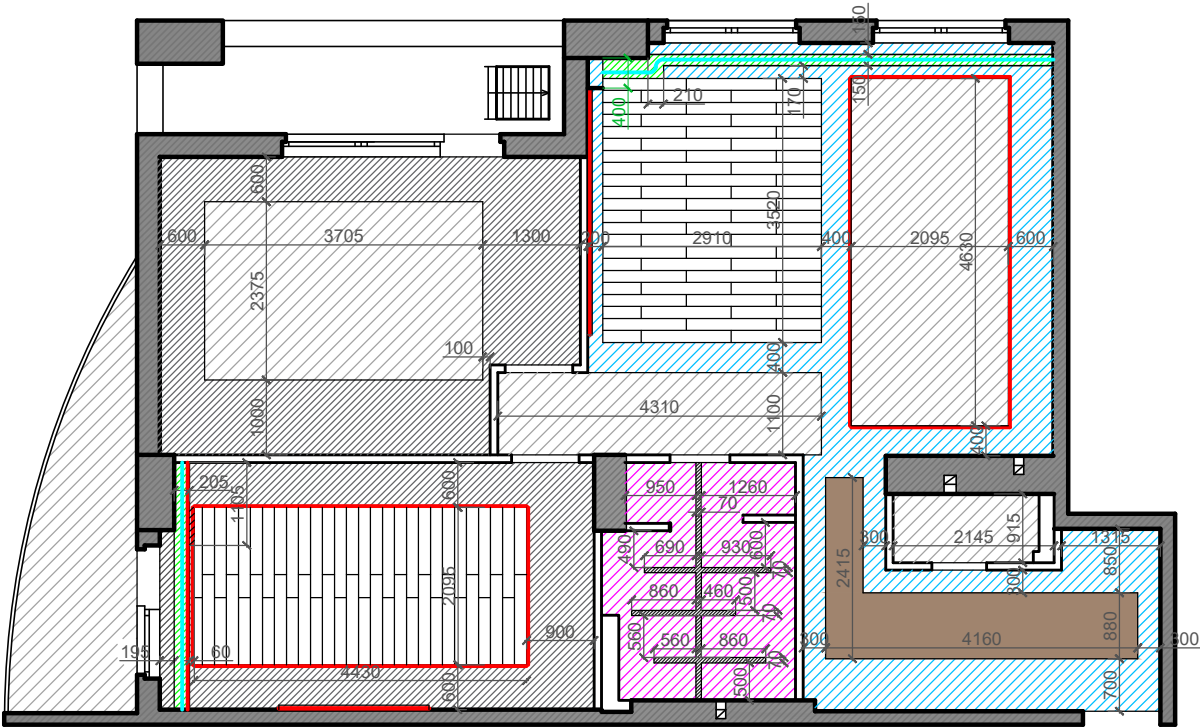

- Подвесной ГК потолок белый (-190мм)
- Подвесной ГК потолок белый (-70мм)
- Подвесной ГК потолок серый (-190мм) оттенок
- Подвесной ГК потолок черный (-70мм)
- Существующее перекрытие
- Подвесной ГК потолок белый (-172мм)
- Подвесной ГК потолок (-70мм) оттенок
- Подвесной ГК потолок (-70мм)
Ламинат Балет 833 Эсмеральда
Esmeralda, производитель Tarkett
- Карниз
- LED лента

Примечание

1. Узлы см. лист 22.

Согласовано

Взам. инв. №

Подпись и дата

Инв. № подл.

Изм.	Кол. уч.	Лист	№ док.	Подп.	Дата
Архитектор	Морозова				


План потолка

Стадия	Лист	Листов
ДП	8	34

Копировал

Формат А4

План розеток


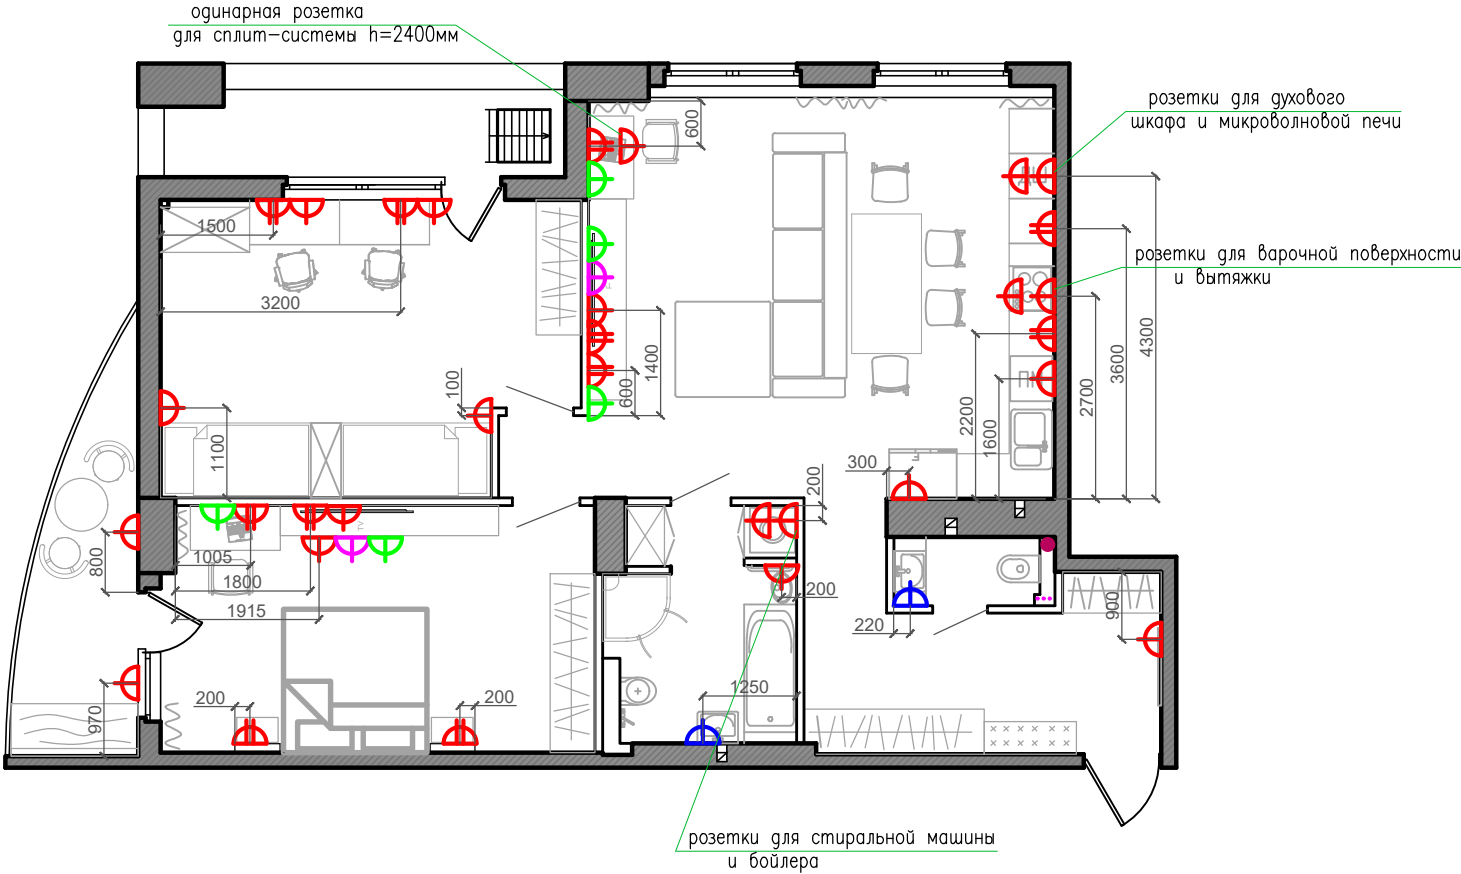


Условные обозначения

Номер помещ.	Наименование	Кол-во, шт.
1	Розетка 220В	19
2	Розетка 220В, двойная	11
3	Розетка 220В с влагозащитой	2
4	Розетка ТВ	2
5	Розетка интернет	4

Изм.	Кол. уч.	Лист	№ док.	Подп.	Дата	План розеток		
Архитектор	Морозова							
						Стадия	Лист	Листов
						ДП	9	34



Согласовано			Взам. инв. №	Подпись и дата	Инв. № подл.

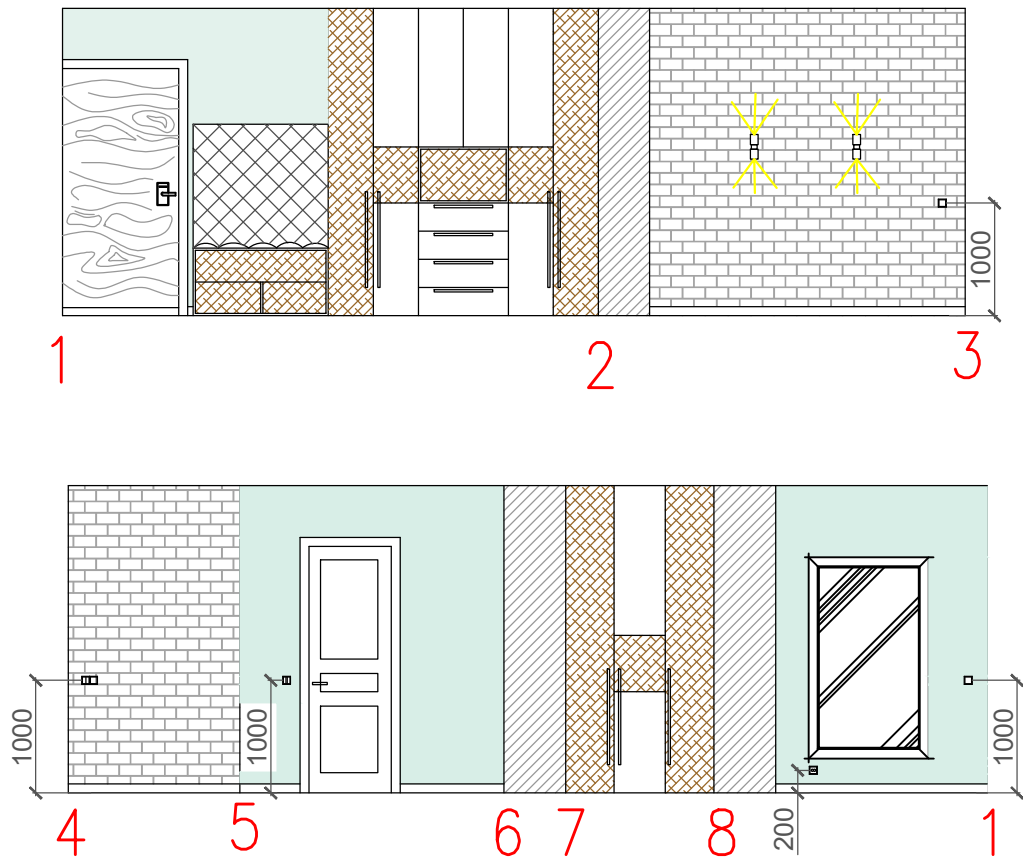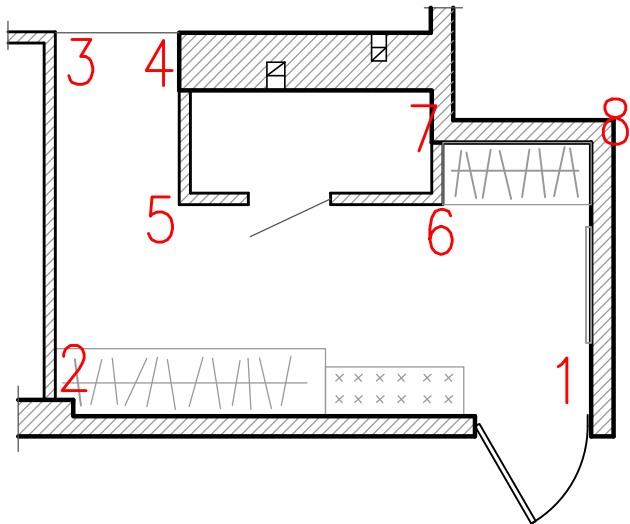

Изм.	Кол. уч.	Лист	№ док.	Подп.	Дата	Развертка стен холла		
Архитект.		Морозова						
Копировал						Формат А4		



Стадия	Лист	Листов
ДП	10	34

Согласовано			Взам. инв. №	Подпись и дата	Инв. № подл.

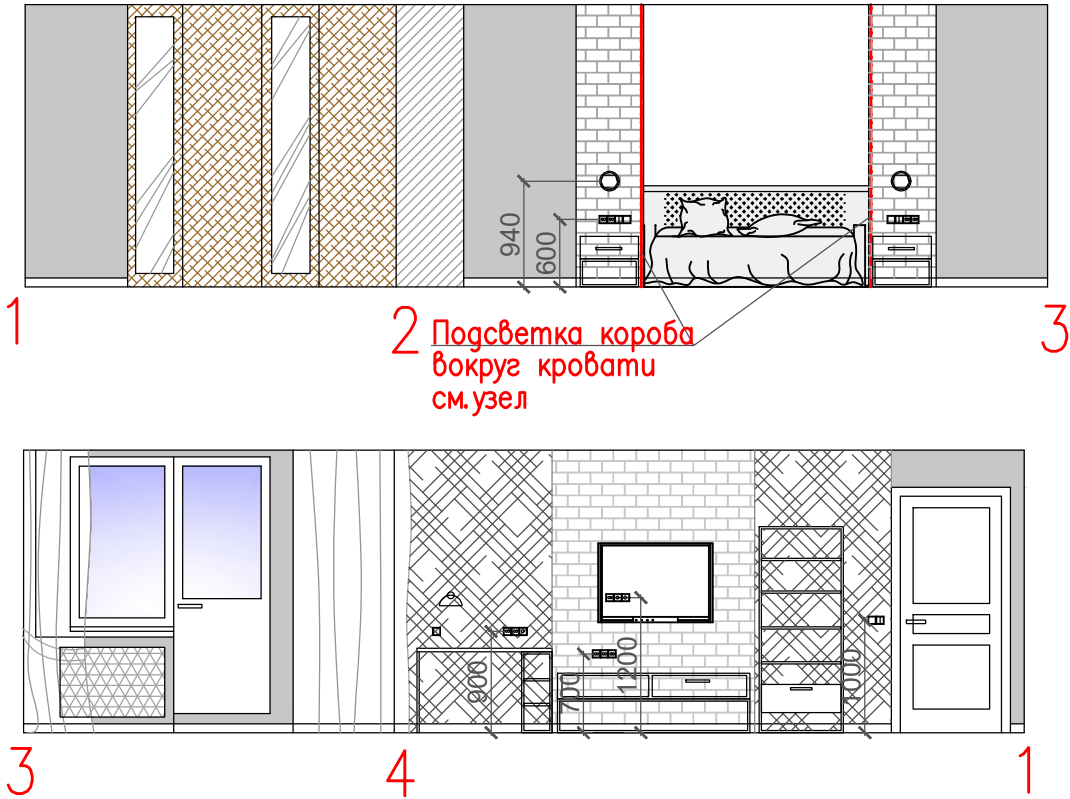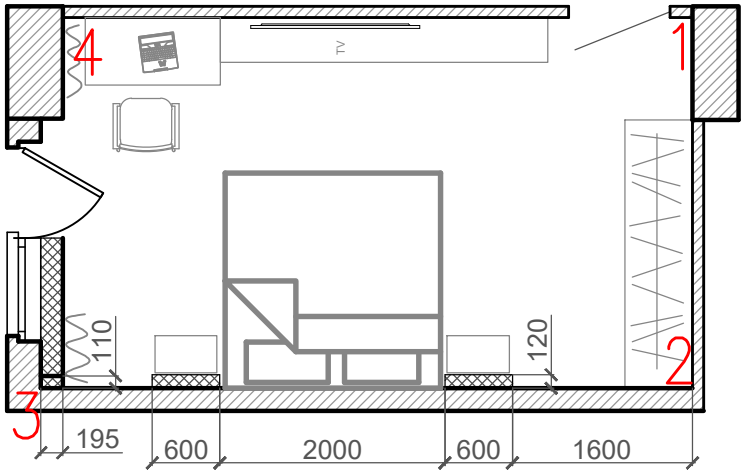


Изм.	Кол. уч.	Лист	№ док.	Подп.	Дата	Развертка стен спальни		
Архитект.	Морозова							
						Стадия ДП		
						Лист	11	Листов
							34	

Согласовано					
Инв. № подл.	Подпись и дата				
	Взам. инв. №				

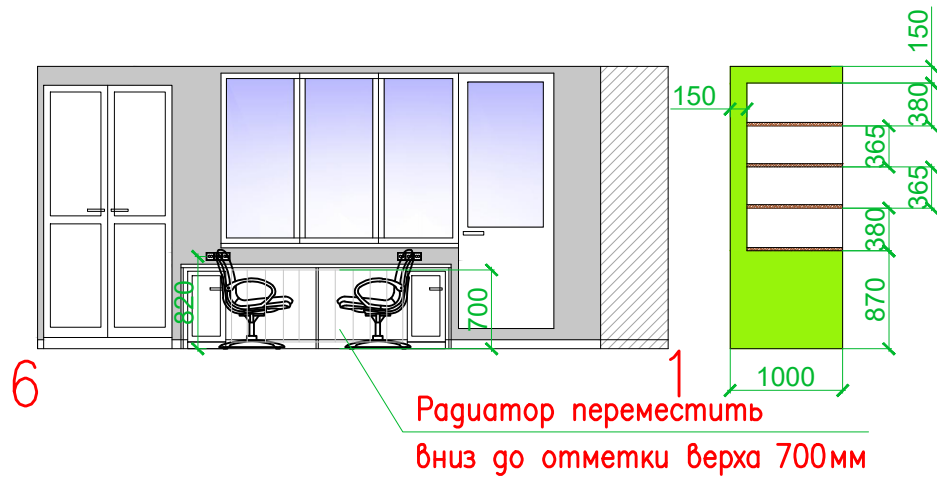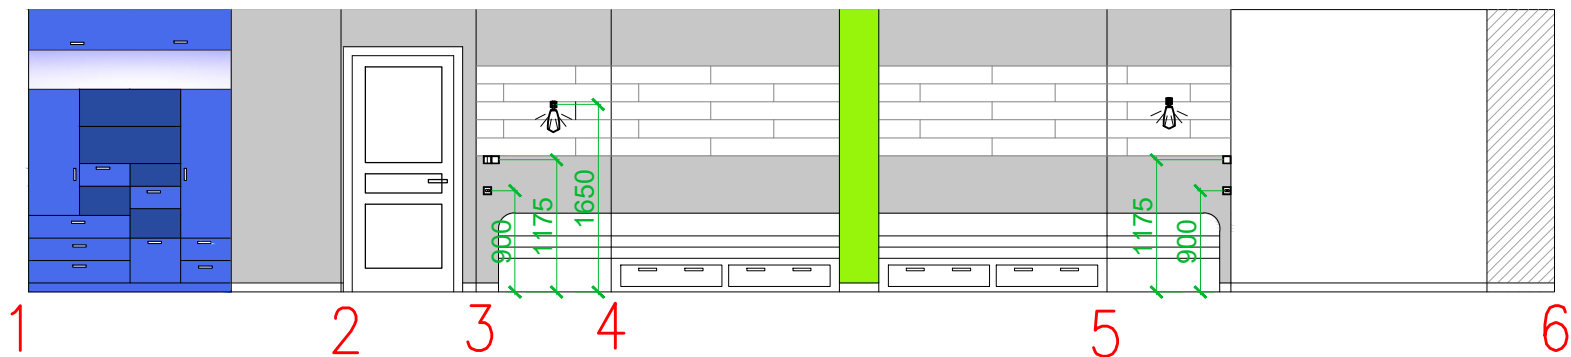

Изм.	Кол. уч.	Лист	№ док.	Подп.	Дата	Развертка стен детской комнаты Копировал Формат А4		
Архитект.	Морозова							
						Стадия	Лист	Листов
						ДП	12	34

		Согласовано	
Инв. № подл.	Подпись и дата	Взам. инв. №	

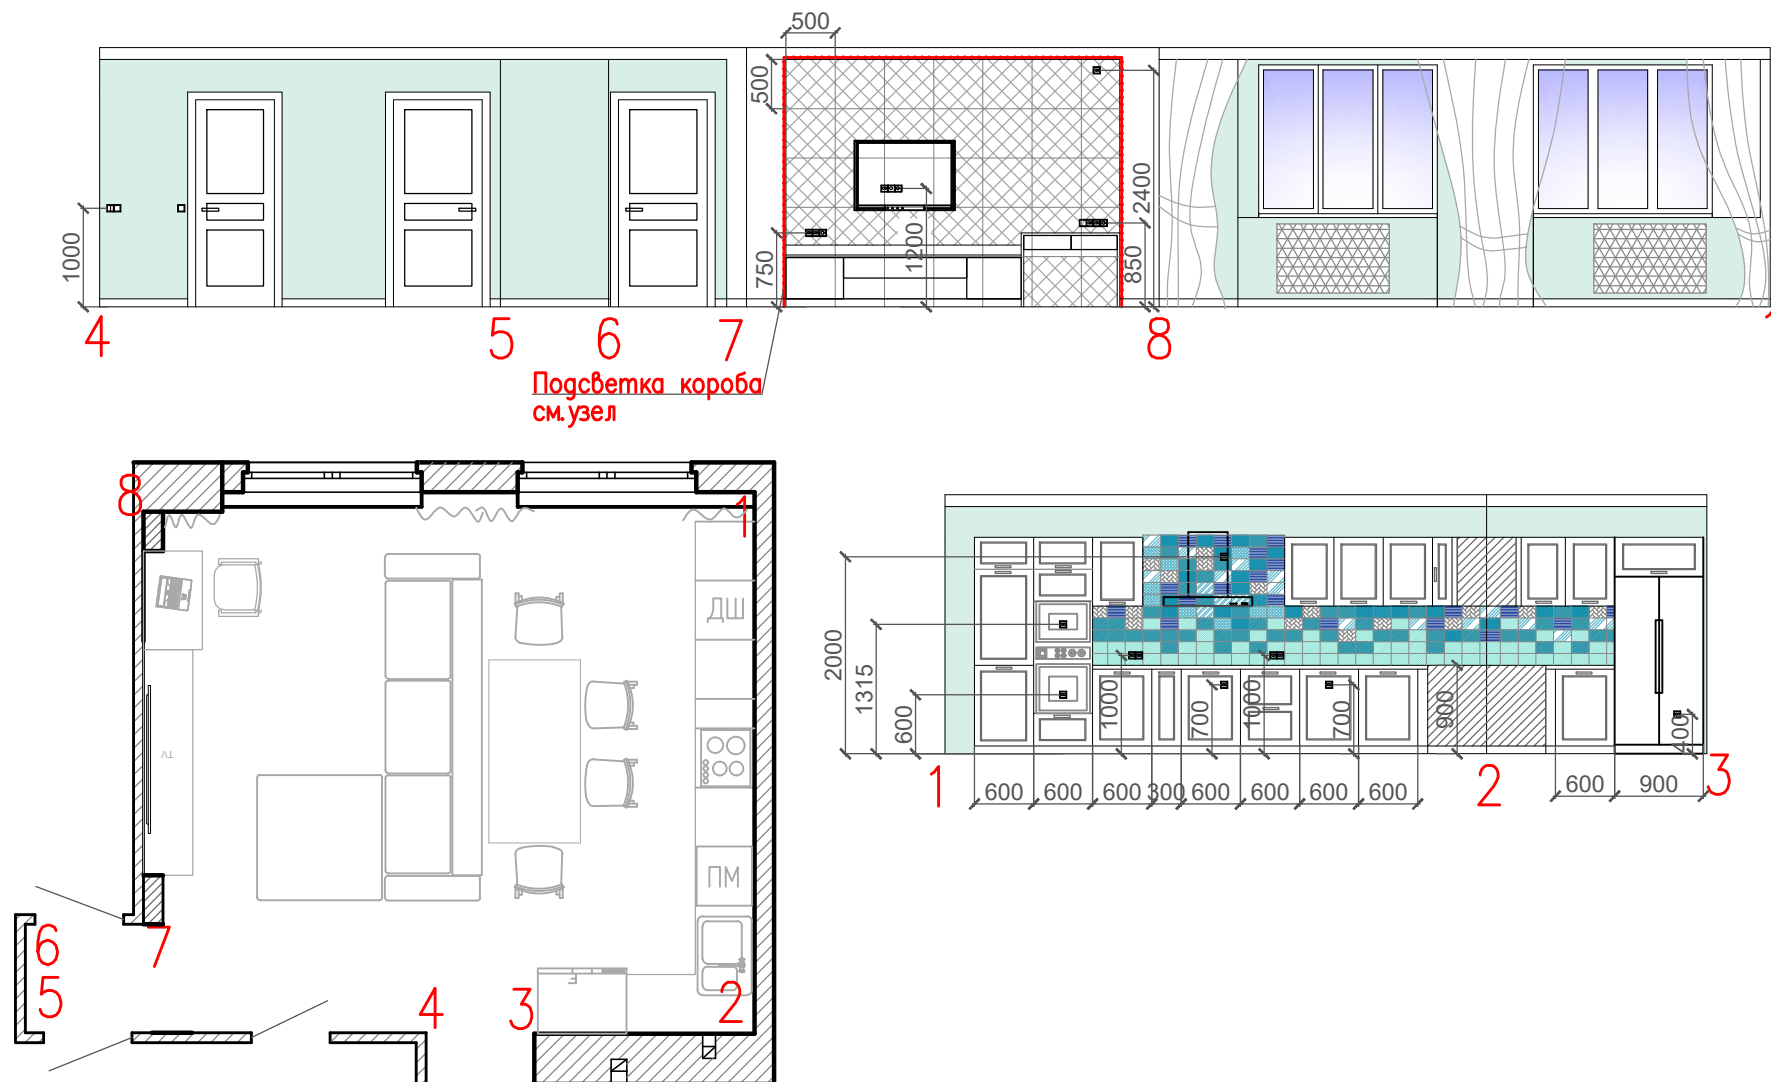

Изм.	Кол. уч.	Лист	№ док.	Подп.	Дата
Архитект.		Морозова			



Развертка стен кухни-гостиной

Стадия	Лист	Листов
ДП	13	34


Копировал

Формат А4

Согласовано			Взам. инв. №	Подпись и дата	Инв. № подл.

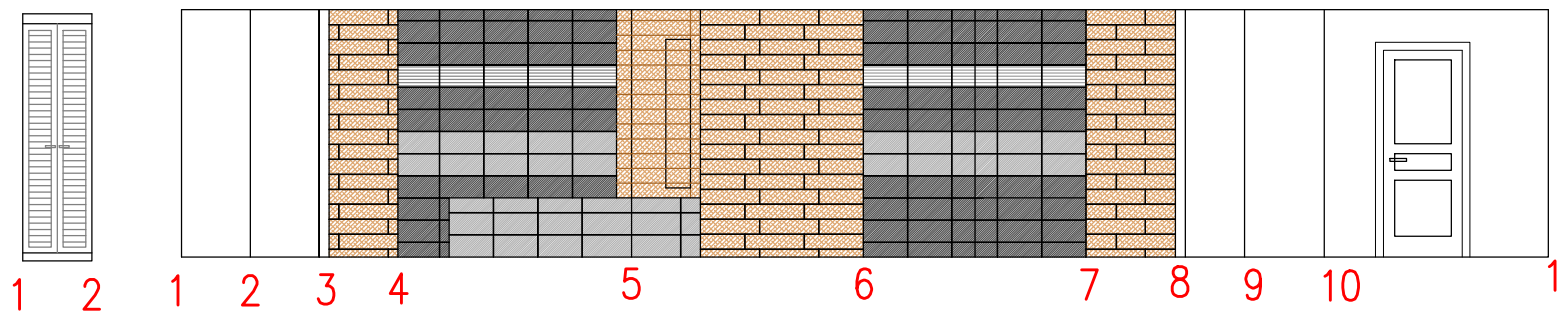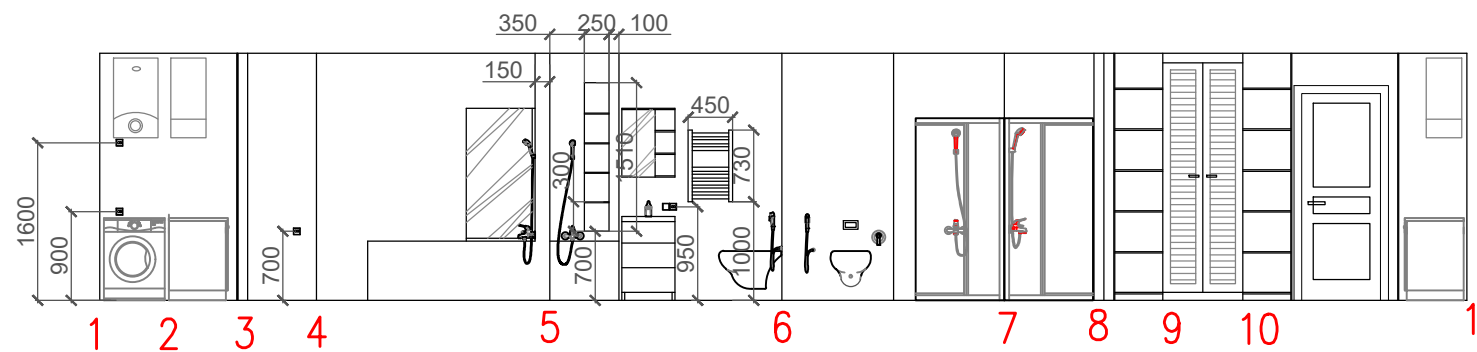



Условные обозначения

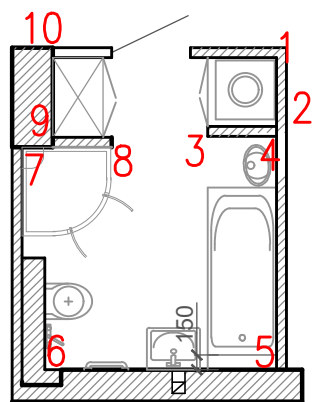


- Плитка Minimal Szara 22,3x44,8см (Ceramika Arte, Польша)
- Плитка Minimal Grafit 22,3x44,8см (Ceramika Arte, Польша)
- Плитка Minimal Szara STR 22,3x44,8см (Ceramika Arte, Польша)
- Плитка Дуб 2m13/Gr, производитель: Kerranova, 15x60 см


Изм.	Кол. уч.	Лист	№ док.	Подп.	Дата	Развертка стен сан.узла большого		
Архитект.	Морозова							
Копировал						Стадия	Лист	Листов
						ДП	14	34

Согласовано			Взам. инв. №	
			Подпись и дата	
Инв. № подл.				

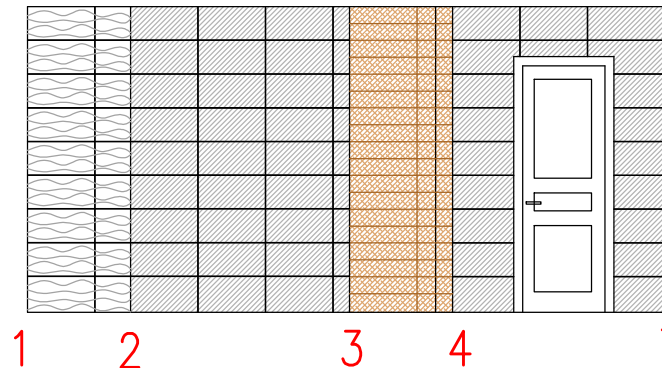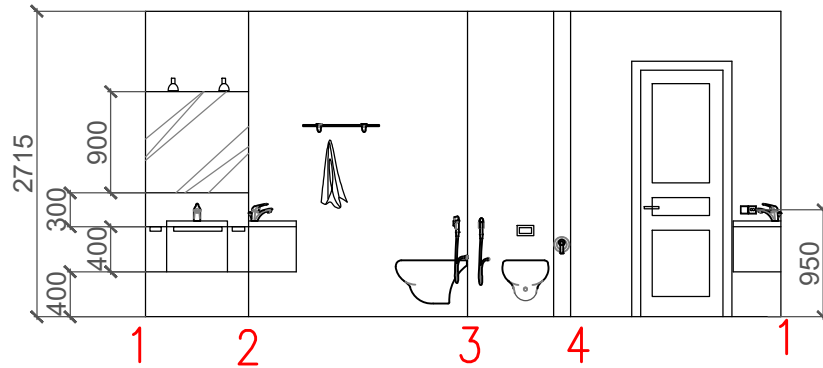

Условные обозначения

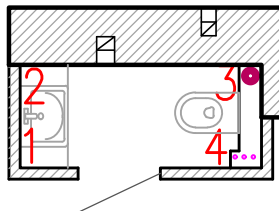

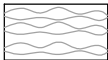-  Плитка Minimal Szara 29,8x59,8см (Ceramika Arte, Польша)
-  Плитка Minimal Szara STR 29,8x59,8см (Ceramika Arte, Польша)
-  Плитка Дуб 2м13/Gr, производитель: Kerranova, 15x60 см



						Развертка стен сан.узла малого		
Изм.	Кол. уч.	Лист	№ док.	Подп.	Дата			
Архитект.	Морозова					Стадия ДП		
						Лист 15		
						Листов 34		

Согласовано

Взам. инв. №

Подпись и дата

Инв. № подл.

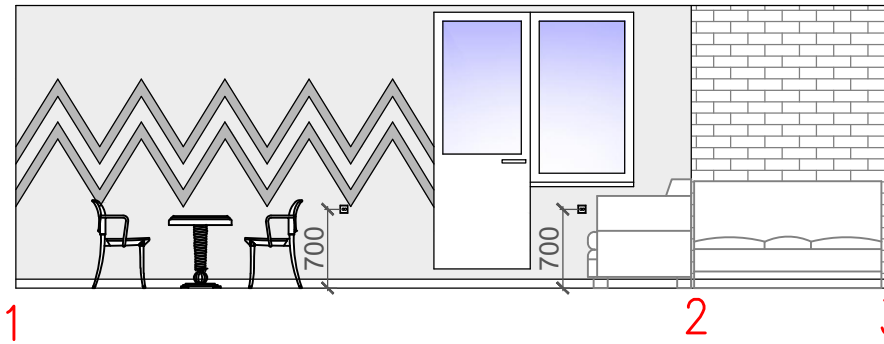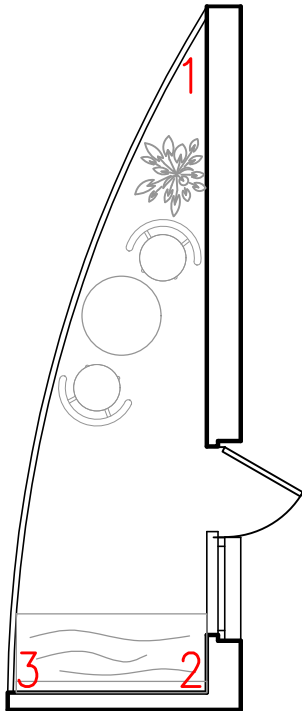

Изм.	Кол. уч.	Лист	№ док.	Подп.	Дата
Архитект.	Морозова				


Развертка стен балкона

Стадия	Лист	Листов
ДП	16	34

Копировал

Формат А4

План осветительных приборов

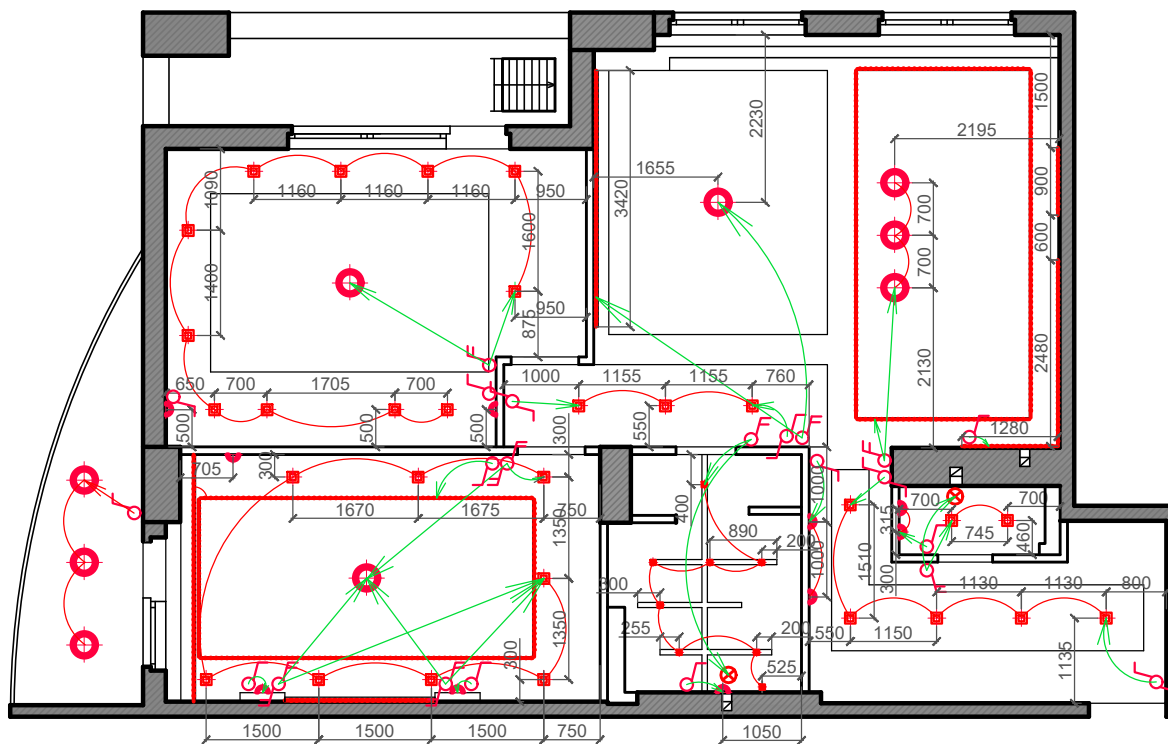

Условные обозначения

Номер помещ.	Наименование	Кол-во
1	Люстра отдельная	
2	Спот	
3	LED лента	
4	Бра	
5	Одноклавишный выключатель	10
6	Двухклавишный выключатель	5
7	Проходной выключатель	4
8	Проходной двухклав. выключатель	3
9	Вентилятор	2

Примечание

Монтаж всех выключателей производится на высоте 1000мм.

Согласовано

Взам. инв. №

Подпись и дата

Инв. № подл.

Изм.	Кол. уч.	Лист	№ док.	Подп.	Дата
Архитектор	Морозова				


План осветительных приборов

Стадия	Лист	Листов
ДП	17	34

Копировал

Формат А4

План осветительных приборов

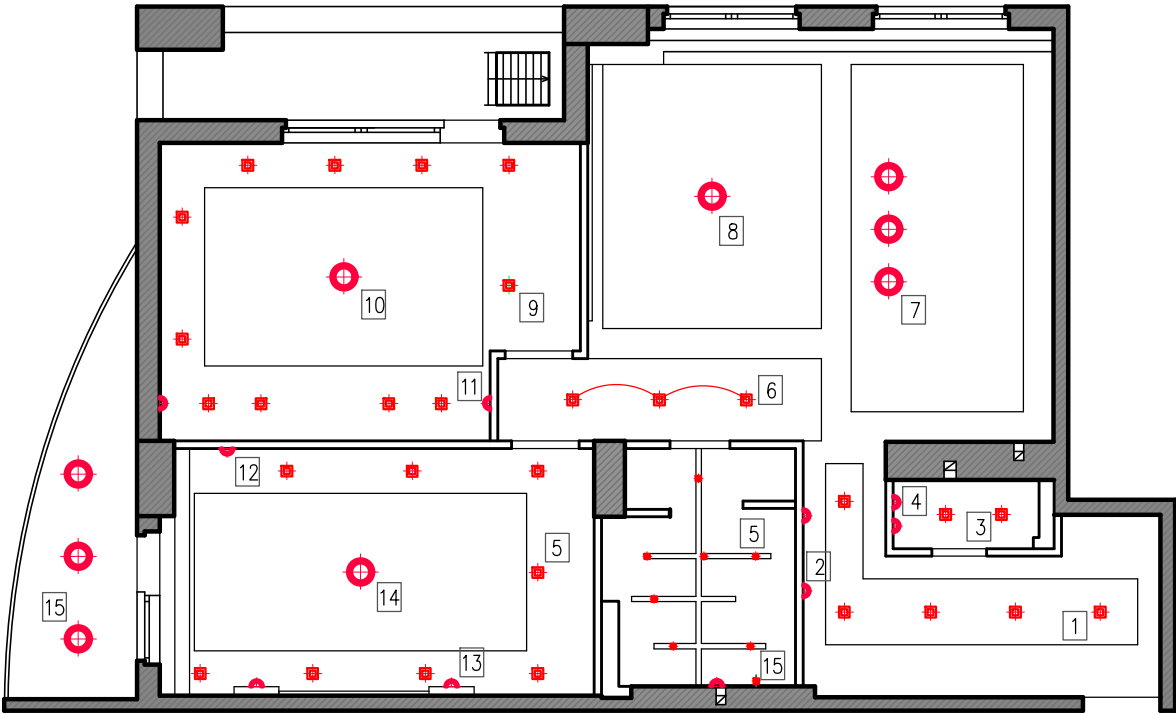

Спецификация осветительных приборов (начало)

Номер	Наименование	Кол-во, шт.
1	Встраиваемый светильник Elektrostandard 6070 MR16 WH белый 4690389097997	5
2	Бра Eglo Passa 96261	2
3	Встраиваемый светильник Lightstar Mobi 003200	2
4	Погсветка для зеркала Eglo Sticker 85832	2
5	Потолочный светильник Lightstar Rullo 214437	15

Согласовано				
Инв. № подл.	Взам. инв. №			
	Подпись и дата			

Изм.	Кол. уч.	Лист	№ док.	Подп.	Дата	Спецификация осветительных приборов (начало)		
Архитектор		Морозова						
						Стадия	Лист	Листов
						ДП	18	34

Спецификация осветительных приборов (окончание)

Номер	Наименование	Кол-во, шт.
6	Потолочный светильник Lightstar Rullo 214436	3
7	Подвесной светильник Odeon Light Konus 2863/1	3
8	Потолочная люстра Freya Cosmo FR102-05-N	1
9	Потолочный светильник Lightstar Rullo 214434	11
10	Трехцветная трехрожковая люстра ZANA LIGHT	1

11	Cnom De Markt Мона 504021101	2
12	Cnom Odeon Light Lurdi 3330/1W	1
13	Бра ST LUCE SL258.401.01 Enigma	2
14	Светильник ST LUCE SL258.403.06 Enigma	1
14	Встраиваемый светильник Arte Lamp Basic A2103PL-1BK	1


15	Подвесной светильник Lightstar PUNTO 807017	3
----	--	---

Изм.	Кол. уч.	Лист	№ док.	Подп.	Дата
Архитектор	Морозова				

Спецификация осветительных
приборов (окончание)

Стадия	Лист	Листов
ДП	19	34

План расположения
сантехнического оборудования

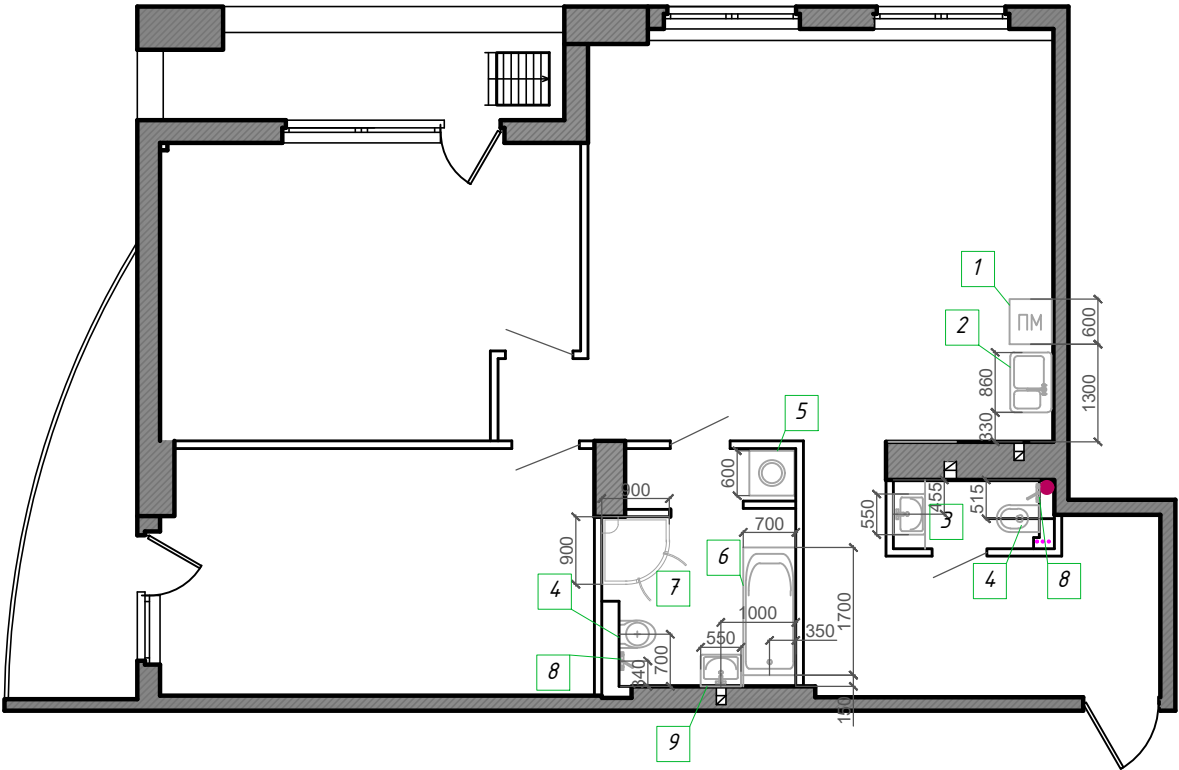

Условные обозначения


Номер	Наименование	Кол-во, шт.
1	Посудомоечная машина	1
2	Кухонная мойка, смеситель	1
3	Раковина, смеситель	1
4	Подвесной унитаз	1
5	Стиральная машина, бойлер	1
6	Ванна, смеситель для ванны	1
7	Душевая кабина, смеситель для душа	1
8	Гигиенический душ	1
9	Раковина, смеситель	1

Изм.	Кол. уч.	Лист	№ док.	Подп.	Дата
Архитектор	Морозова				

План расположения
сантехнического оборудования

Стадия	Лист	Листов
ДП	20	34

Схема теплого пола

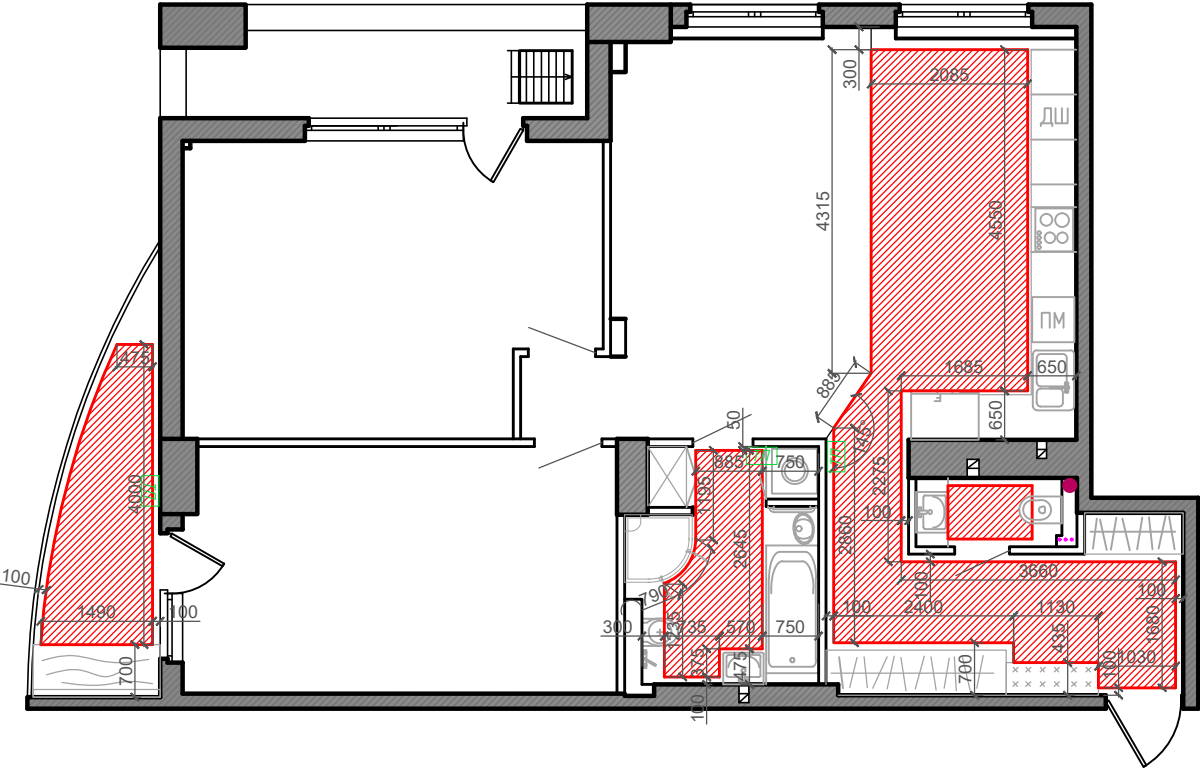

Условные обозначения

-  – теплый пол
-  – терморегулятор теплого пола

Изм.	Кол. уч.	Лист	№ док.	Подп.	Дата
Архитектор		Морозова			

Схема теплого пола

Стадия	Лист	Листов
ДП	21	34


Согласовано

Взам. инв. №

Подпись и дата

Инв. № подл.

План напольного плинтуса

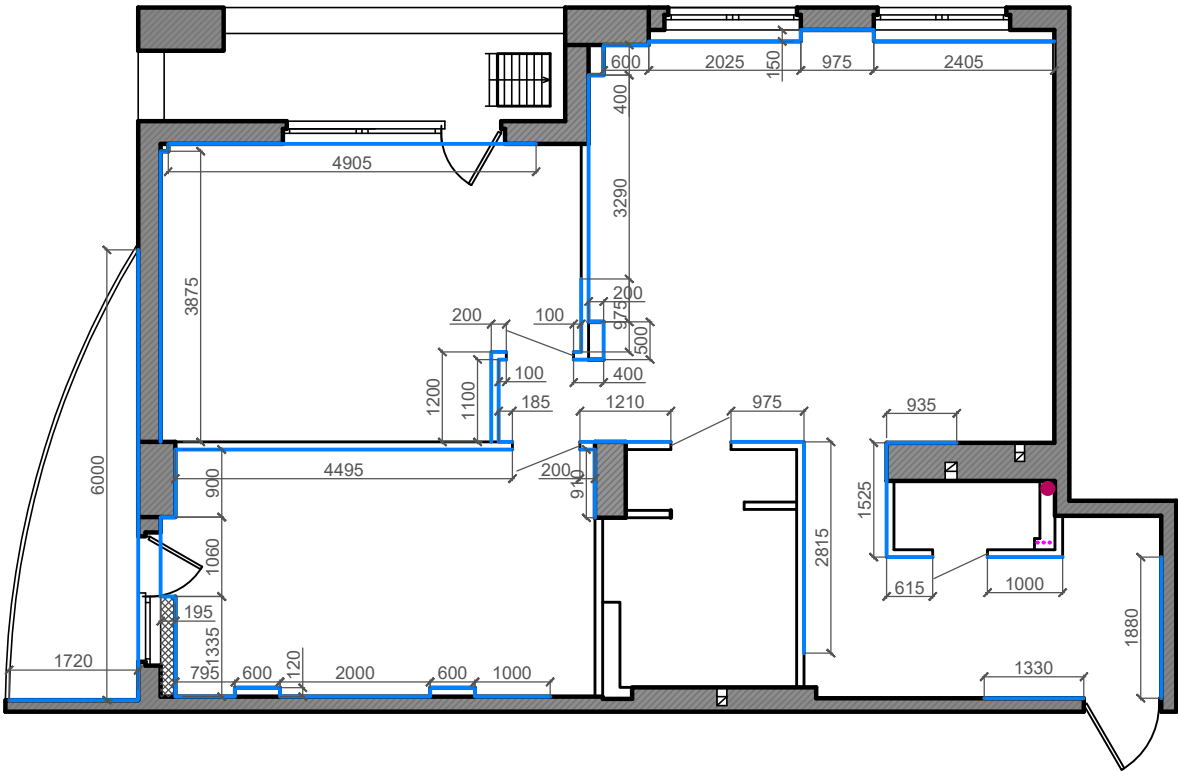

Условные обозначения

- Плинтус напольный белый
- Габариты: 2050x18x80мм
- Общая длина – 55,49м.

Изм.	Кол. уч.	Лист	№ док.	Подп.	Дата
Архитектор		Морозова			

План напольного плинтуса

Стадия	Лист	Листов
ДП	22	34

Согласовано

Взам. инв. №

Подпись и дата

Инв. № подл.

Ведомость отделки помещений (начало)

Nпом.	Наименование помещений	Потолок		Стены	
		Вид отделки	Площадь м ²	Вид отделки	Площадь м ²
1	Холл	Подвесной потолок Tikkurila Euro Matt 3, белый	12.91	Покраска Tikkurila Euro Matt 3, F375	27.3
		Подвесной потолок L487 (Krom) Tikkurila Euro Matt 3	4.43	КАМЕНЬ ДЕКОРАТИВНЫЙ КАМЕЛОТ МАНХЭТТЕН КИРПИЧ 019	13.0
2	Сан.узел малый	Подвесной потолок покраска в белый	1.77	Плитка БЕНЕВЕНТО СЕРЫЙ ОБРЕЗНОЙ 13016R	8.76
				Плитка Беневенто серый светл.структ.обрезн.13023R	2.48
				Плитка Дуб 2м13/Gr, 60х15см, Kerranova	2.68
3	Сан.узел большой	Подвесной потолок белый	7.0	Плитка БЕНЕВЕНТО СЕРЫЙ ОБРЕЗНОЙ 13016R	3.55
		Подвесной потолок черный	2.2	Плитка БЕНЕВЕНТО серый темный обрезной 13017R	7,21
				Плитка Беневенто серый светл.структ.обрезн.13023R	1,0
				Плитка Дуб 2м13/Gr, 60х15см, Kerranova	10,35
				Покраска Tikkurila Euro Extra 20, белый	11.6
4	Гостиная—кухня	Подвесной потолок покраска в белый	30.0	Покраска Tikkurila Euro Matt 3, F375	35.8
		Подвесной потолок Ламинат Балеет 833 Эсмеральда Esmeralda	10.25	Покраска Tikkurila Euro Matt 3, белый	2.5
		Производитель Tarkett		3g панели Излом	8.51
				Плитка KIKO OT, 636 –Kiko, Imola Ceramica	1.41

Согласовано			
Инв. № подл.	Подпись и дата	Взам. инв. №	

						Ведомость отделки помещений (начало)	Стадия	Лист	Листов
Изм.	Кол. уч.	Лист	№ док.	Подп.	Дата		ДП	23	34
Архитект.		Морозова							

Ведомость отделки помещений (продолжение)

Nпом.	Наименование помещений	Потолок		Стены	
		Вид отделки	Площадь м ²	Вид отделки	Площадь м ²
4	Гостиная–кухня			Плитка KIKO SF, 636 –Kiko, Imola Ceramica	1.41
				Плитка KIKODEC G,636 –Kiko, Imola Ceramica	1.41
5	Детская комната	Подвесной потолок покраска в белый	8.8	Покраска Tikkurila Euro Matt 3, F487(Перо)	28.47
		Подвесной потолок М499 (Мингаль)Tikkurila Euro Matt 3	13.5	Фотообои 17403_bike_b	7.22
				Отделка ламинатом Балет 833 Эсмеральда	5.38
				Покраска Tikkurila Euro Matt 3, RAL 230–3	3.36
6	Спальня	Подвесной потолок Ламинат Балет 833 Эсмеральда Esmeralda Производитель Tarkett	9.28	КАМЕНЬ ДЕКОРАТИВНЫЙ КАМЕЛОТ МАНХЭТТЕН КИРПИЧ 019	8,75
				Покраска Tikkurila Euro Matt 3, F487(Перо)	20,77
		Подвесной потолок М499 (Мингаль)Tikkurila Euro Matt 3	20.77	Фотообои Рассыпающиеся небо 17674	5,02
				Фотообои о18397	6.56
7	Балкон	Подвесной потолок белый	6.7	КАМЕНЬ ДЕКОРАТИВНЫЙ КАМЕЛОТ МАНХЭТТЕН КИРПИЧ 019	4.32
				Покраска Tikkurila Euro Matt 3, F487(Перо)	11.72
				Покраска Tikkurila М499 (Мингаль)Tikkurila Euro Matt 3	1.0

Изм.	Кол. уч.	Лист	№ док.	Подп.	Дата	Ведомость отделки помещений (продолжение)			
Архитект.		Морозова							
						Стадия		Лист	Листов
						ДП		24	34







Ведомость отделки помещений (окончание)

№п.м.	Наименование помещений	Полы		Примечание
		Вид отделки	Площадь м ²	
1	Холл	Керамогранит ESTIMA PALACE PC 04, 60х60см	8.44	
		Керамогранит ESTIMA CHAMBORD CB 01, 60х60см	2.88	
2	Сан.узел малый	Плитка Дуб 2м13/Gr, 60х15см, Kerranova	1.84	
3	Сан.узел большой	Плитка Дуб 2м13/Gr, 60х15см, Kerranova	7.6	
4	Гостиная—кухня	Ламинат Dream 32417 Дуб Коргоба Производитель Classen	19.78	
		Керамогранит ESTIMA PALACE PC 04, 60х60см	15.3	
		Керамогранит ESTIMA CHAMBORD CB 01, 60х60см	3.6	
5	Детская комната	Ламинат Dream 32417 Дуб Коргоба Производитель Classen	20.93	
6	Спальня	Ламинат Dream 32417 Дуб Коргоба Производитель Classen	18.85	
7	Балкон	Плитка Мореный дуб 2м15/gr 60х15см, Kerranova	6.7	

Согласовано			
Взам. инв. №			
Подпись и дата			
Инв. № подл.			

Изм.	Кол. уч.	Лист	№ док.	Подп.	Дата	
Архитект.	Морозова					Ведомость отделки помещений (окончание)

Стадия	Лист	Листов
ДП	25	34

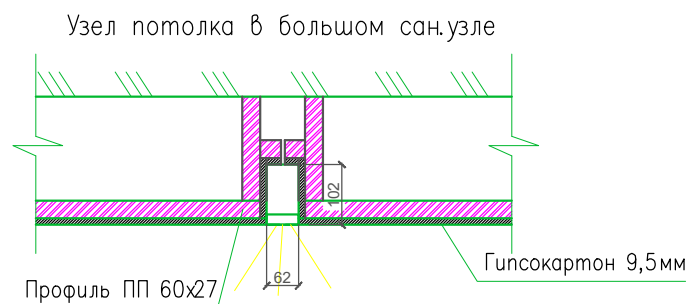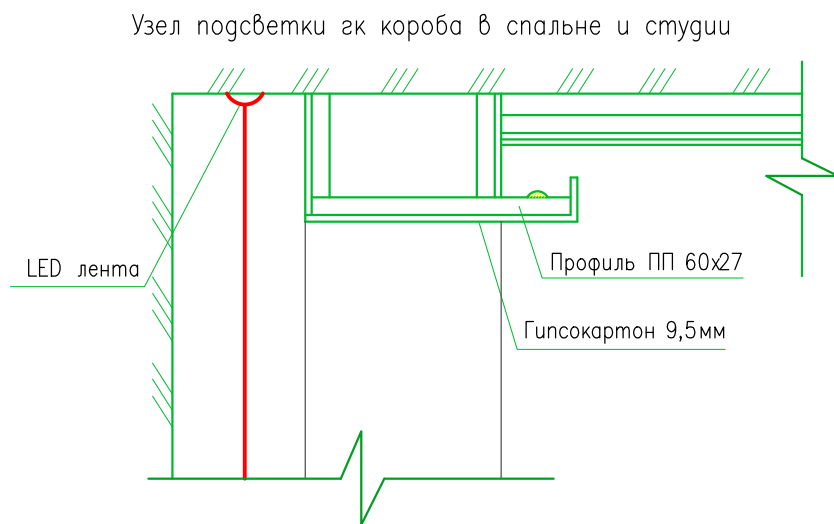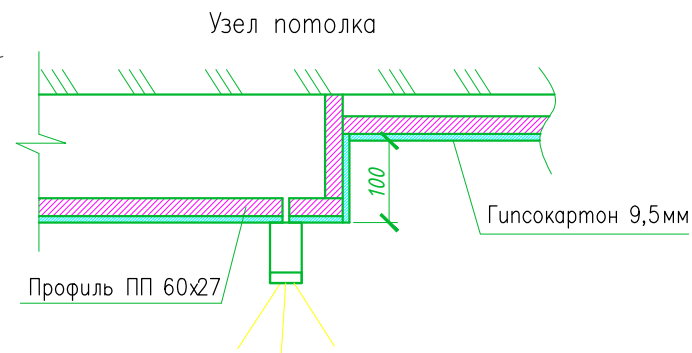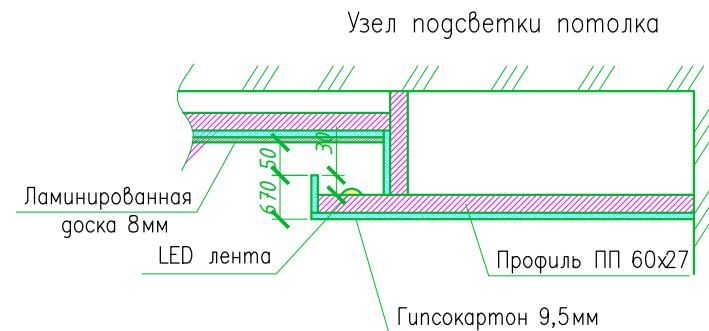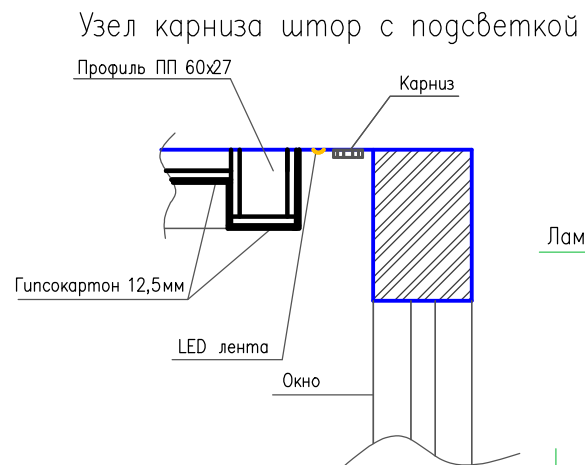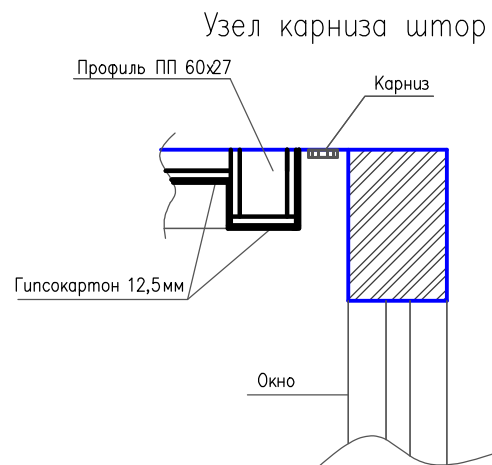

Изм.	Кол. уч.	Лист	№ док.	Подп.	Дата
Архитектор	Морозова				

Узлы	Стадия	Лист	Листов
	ДП	26	34

Копировал

Формат А4


Согласовано

Взам. инв. №

Подпись и дата

Инв. № подл.

Согласовано				
Инв. № подл.	Подпись и дата	Взам. инв. №		

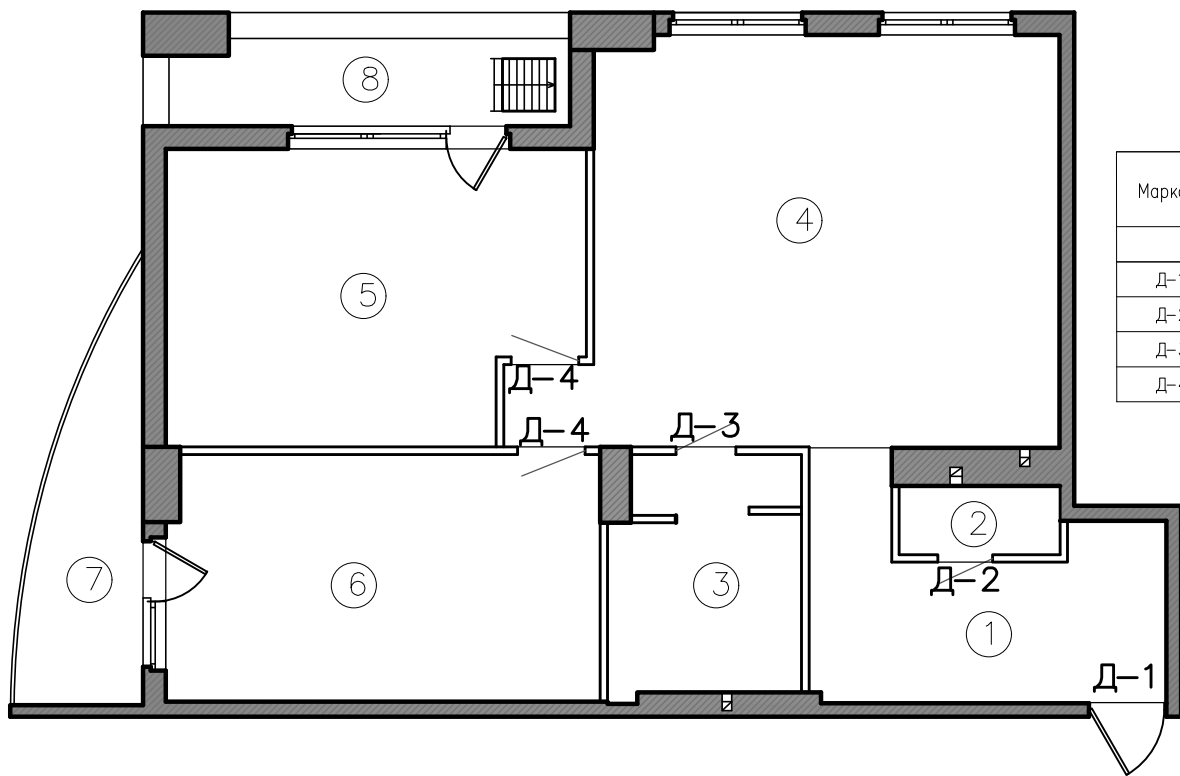

Спецификация заполнения дверных проемов

Марка	Обозначение	Наименование	Кол-во
ДВЕРИ			
Д-1	Инг.изгот.	Дверь наружная глухая утепленная под проем 1030x2125(h)	1
Д-2	Инг.изгот.	Дверь межкомнатная глухая под проем 730x2190(h)	1
Д-3	Инг.изгот.	Дверь межкомнатная глухая под проем 800x2100(h)	1
Д-4	Инг.изгот.	Дверь межкомнатная глухая раздвижная под проем 900x2100(h)	2

Экспликация помещений		
Номер помещ.	Наименование	Площадь м ²
1	Холл	11.27
2	Сан.узел малый	1.96
3	Сан.узел большой	7.84
4	Кухня-гостиная	35.26
5	Детская комната	20.84
6	Спальня	18.9
7	Балкон	6.87
8	Балкон	6.07

Изм.	Кол. уч.	Лист	№ док.	Подп.	Дата	Спецификация заполнения дверных проемов		
Архитектор	Морозова							
						Стадия	Лист	Листов
						ДП	27	34

Согласовано					
	Взам. инв. №				
	Подпись и дата				
	Инв. № подл.				






Изм.	Кол. уч.	Лист	№ док.	Подп.	Дата				
						Визуализация холла	Стадия	Лист	Листов
Архитектор		Морозова					ДП	28	34

Согласовано

Взам. инв. №

Подпись и дата

Инв. № подл.

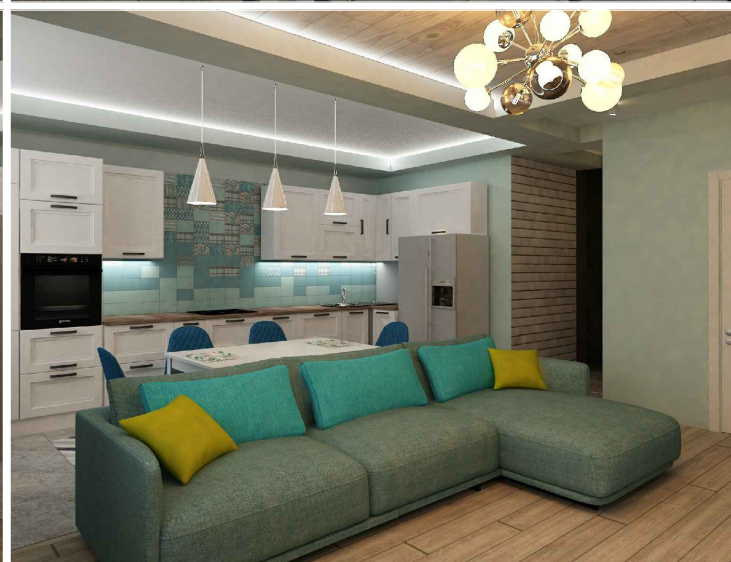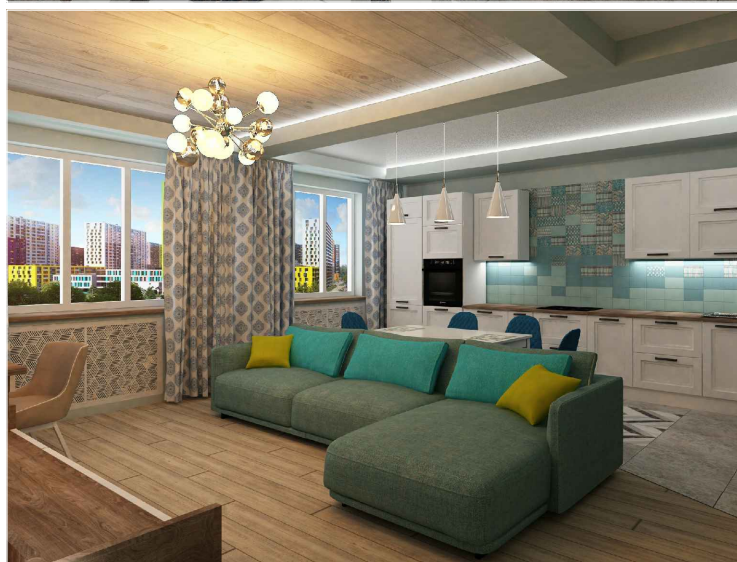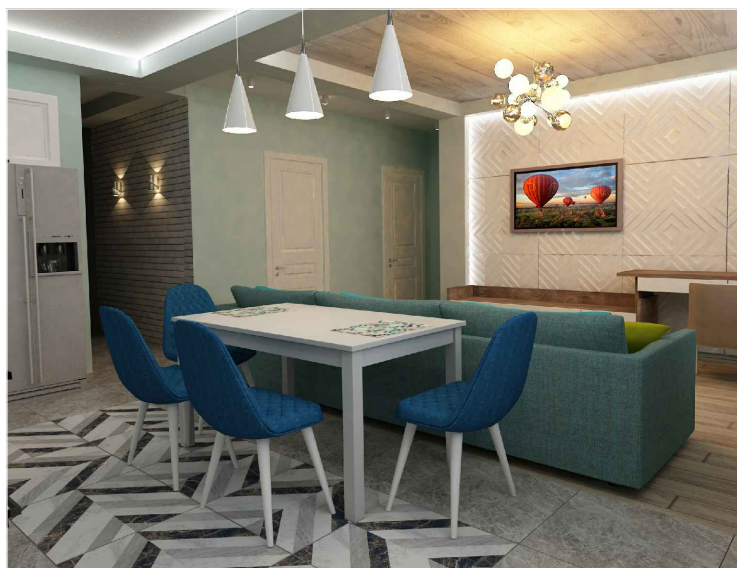

Изм.	Кол. уч.	Лист	№ док.	Подп.	Дата
Архитектор	Морозова				

Визуализация гостиной-кухни

Стадия	Лист	Листов
ДП	29	34

Копировал

Формат А4

Согласовано

Взам. инв. №

Подпись и дата

Инв. № подл.



Изм.	Кол. уч.	Лист	№ док.	Подп.	Дата				
						Визуализация спальни	Стадия	Лист	Листов
Архитектор		Морозова					ДП	30	34

Копировал

Формат А4

			Согласовано		
Инв. № подл.	Подпись и дата	Взам. инв. №			

Инв. № подл.	Подпись и дата	Взам. инв. №

Инв. № подл.	Подпись и дата
--------------	----------------

Инв. № подл.

Изм.	Кол. уч.	Лист	№ док.	Подп.	Дата			
						Стадия	Лист	Листов
Архитектор		Морозова				ДП	31	34
						Визуализация детской комнаты		

Визуализация детской комнаты

Стадія	Лист	Листов
ДП	31	34

Согласовано			Взам. инв. №	Подпись и дата	Инв. № подл.




Изм.	Кол. уч.	Лист	№ док.	Подп.	Дата				
						Визуализация сан.узла малого	Стадия	Лист	Листов
Архитектор		Морозова					ДП	32	34

Согласовано

Взам. инв. №

Подпись и дата

Инв. № подл.

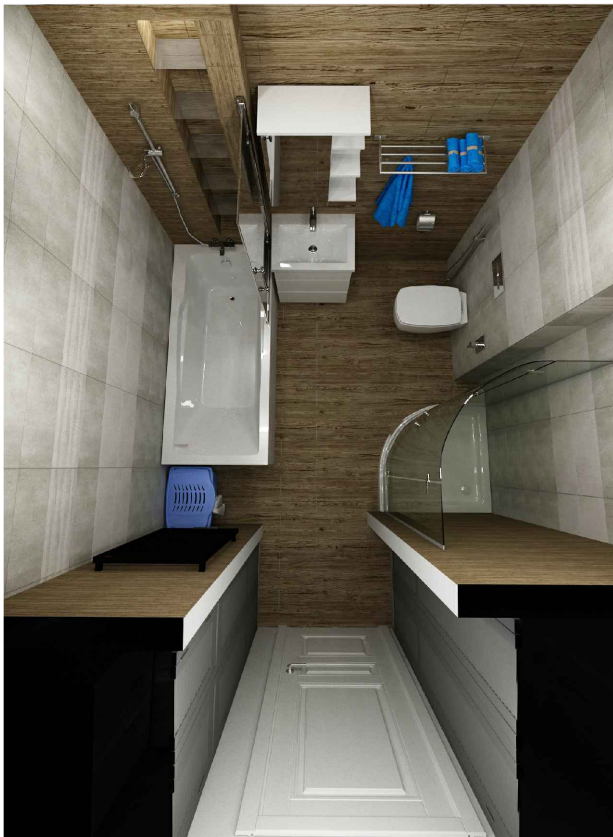

Изм.	Кол. уч.	Лист	№ док.	Подп.	Дата
Архитектор		Морозова			

Визуализация сан.узла
большого

Стадия	Лист	Листов
ДП	33	34

Копировал

Формат А4

Согласовано

Взам. инв. №

Подпись и дата

Инв. № подл.



Изм.	Кол. уч.	Лист	№ док.	Подп.	Дата
Архитектор	Морозова				

Визуализация балкона

Стадия	Лист	Листов
ДП	34	34

Копировал

Формат А4